


INCEPUT PROIECT
KM 0+000,
PE DJ793B
Km 4+358

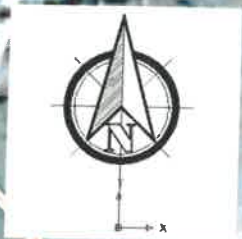

SFARSIT PROIECT
KM 0+642,
PE DJ793 B
Km 5+000


Spre Beliu

Biserica "Sf.
Cuvioasa Parascheva"


Centru civic Archis

Spre sfarsit DJ 793B
(km 5+100) si Intersec.
DJ 793 A stg spre Groseni
D spre Nermis

Primărie Archis

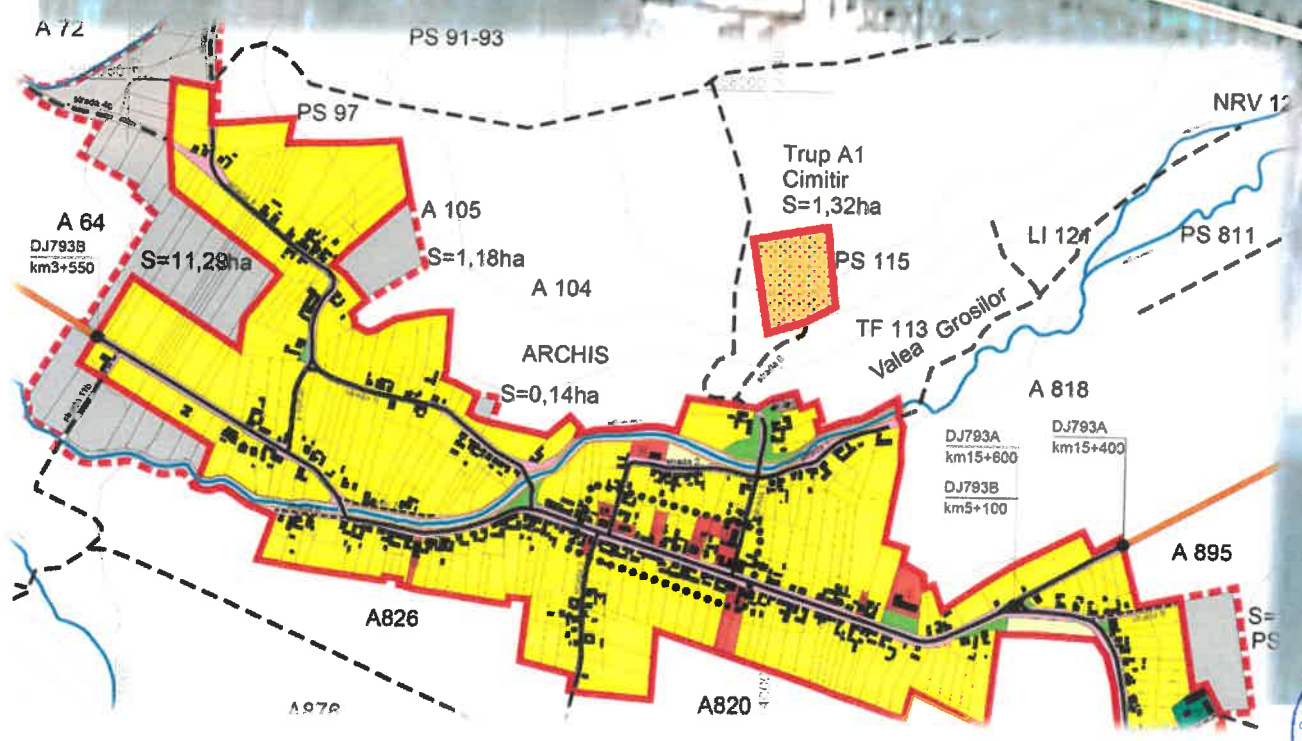

VERIFICATOR	NUME	SEMNATURA	CERINTA		
	S.C. VIADUCT S.R.L. Sebis, str.Izvorului nr.33 CUI: RO 11682361, Nr.ORD:J02/171/23.04.1999			Beneficiar:	Nr. proiect
				COMUNA ARCHIS	1/2021
Specificatie	Nume	Semnatura	SCARA	Titlu proiect:	Faza:
SEF PROIECT	Ing.RADU N.			AMENAJARE CENTRU CIVIC IN LOC. ARCHIS,TROTUARE CU PAVELE	P.T+D.E.
PROIECTAT	Ing.RADU N.			Titlu plansa:	Nr. Pl.
DESENAT	Ing. POPA Adela		data 2021	ARCHIS – zona centrala PLAN DE AMPLASAMENT	2

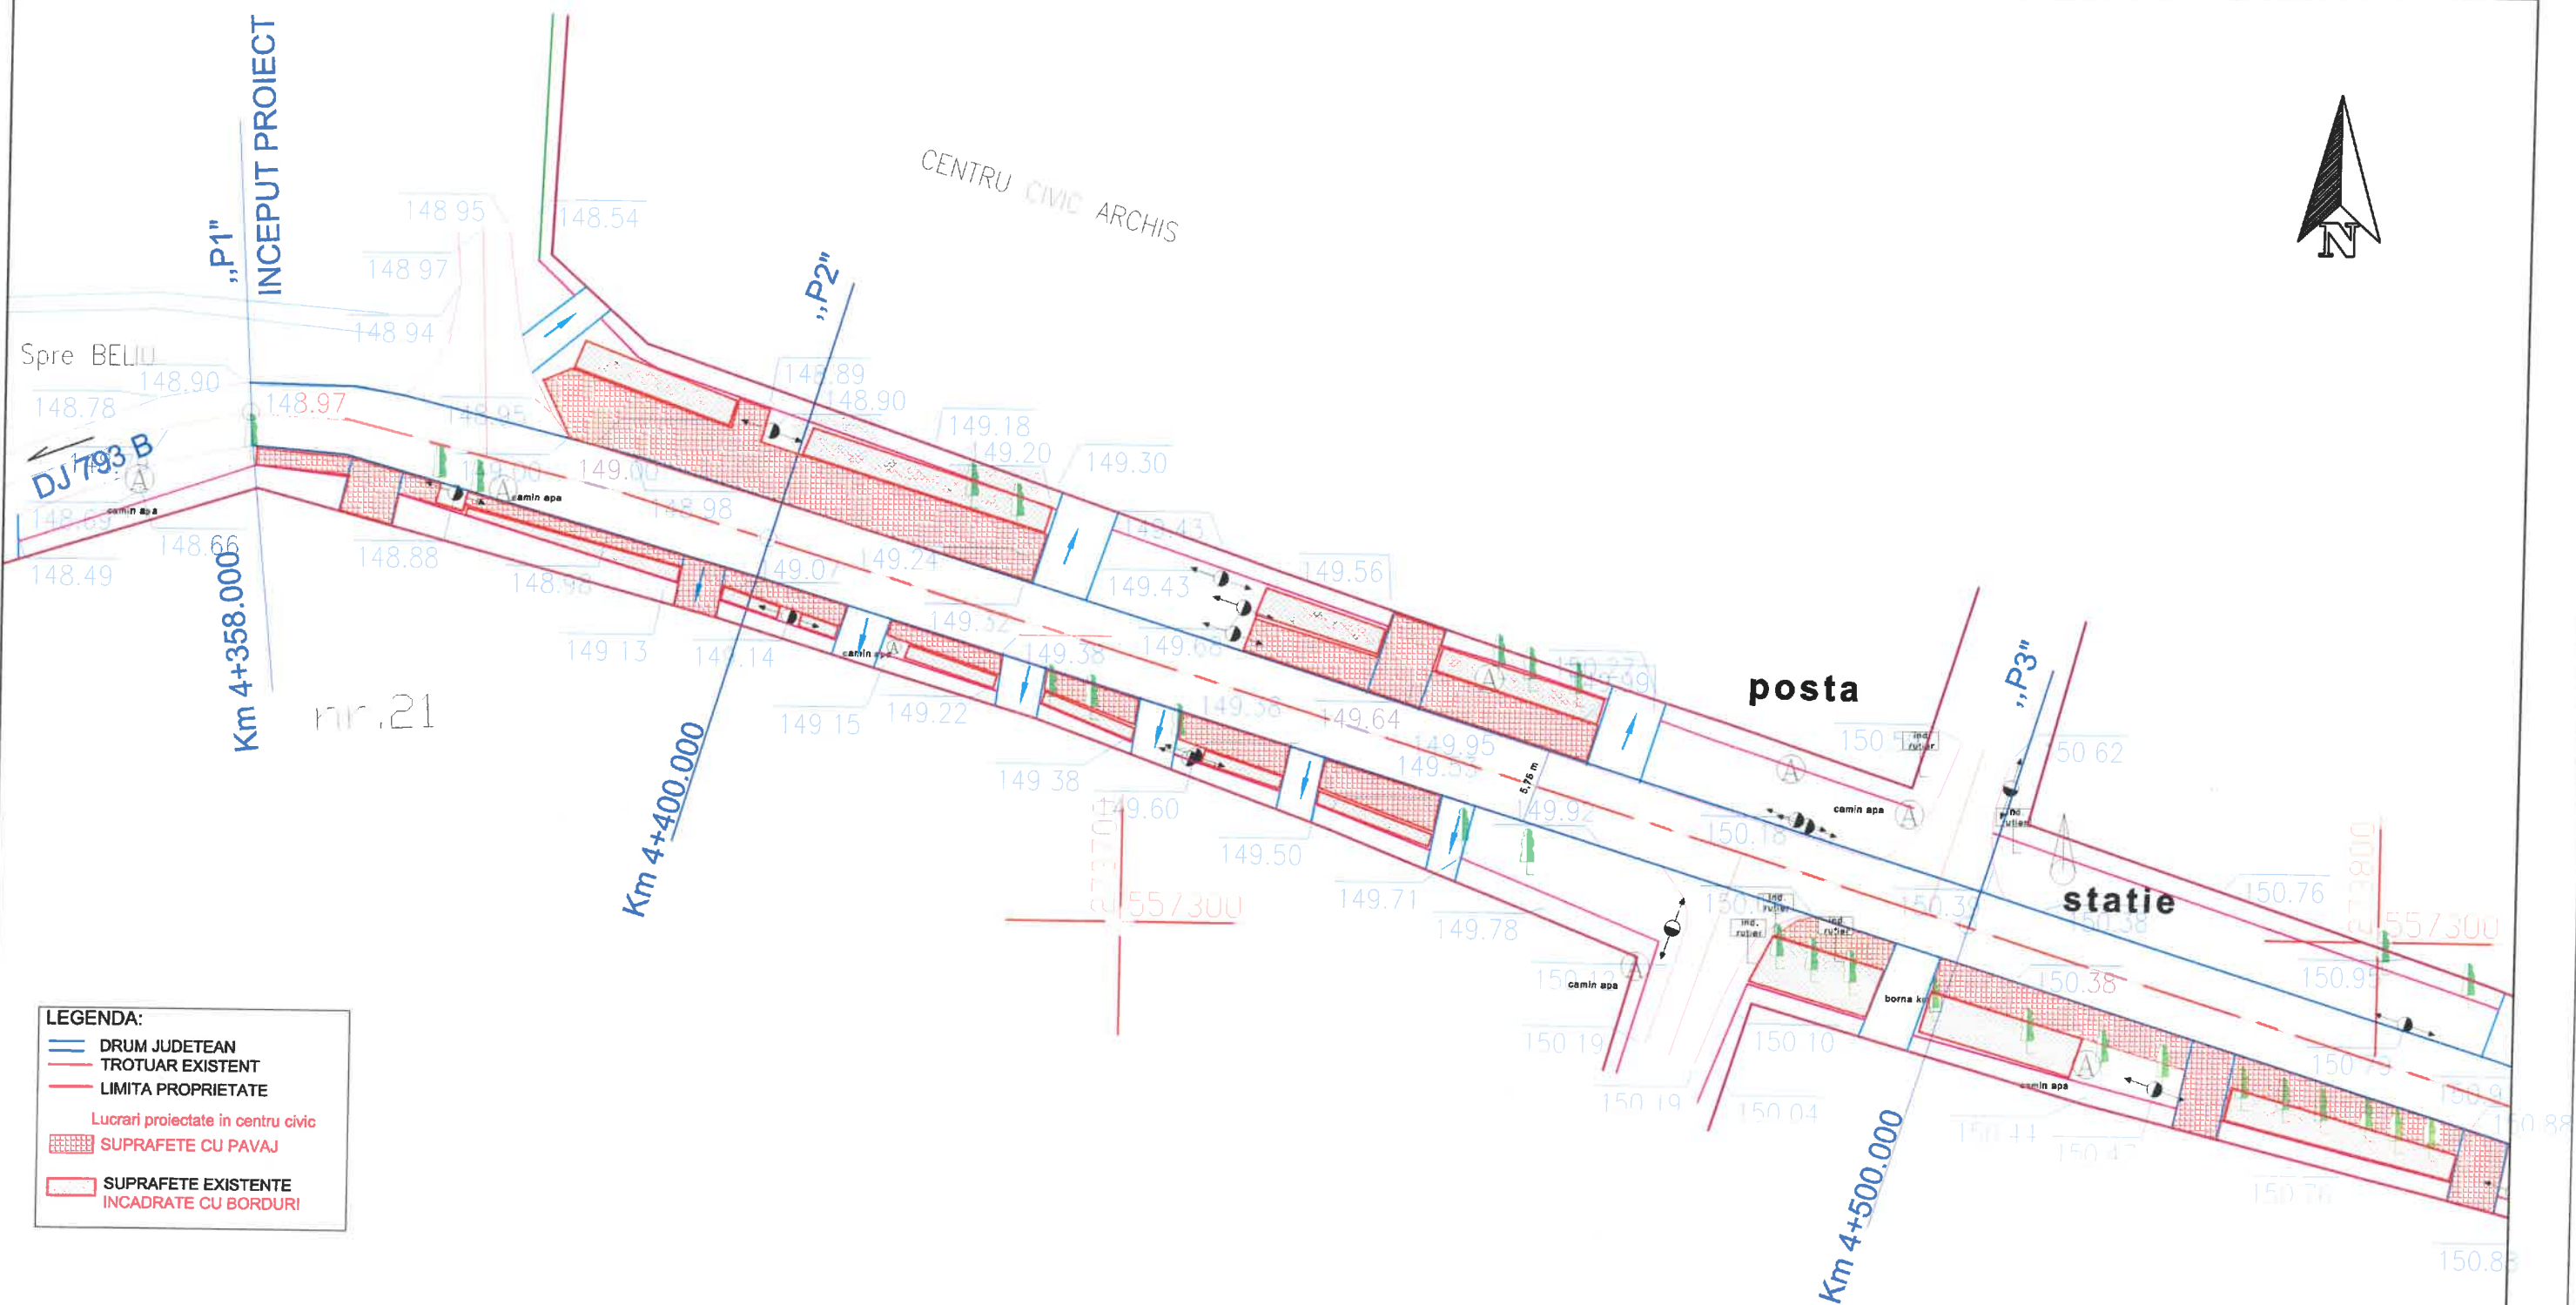



LEGENDA:


	DRUM JUDETEAN
	TROTUAR EXISTENT
	LIMITA PROPRIETATE
	Lucrari proiectate in centru civic
	SUPRAFETE CU PAVAJ
	SUPRAFETE EXISTENTE INCADRATE CU BORDURI



VERIFICATOR/ EXPERT	NUME	SEMNATURA	CERINTA		
SC VIADUCT SRL C.U.I. RO 11682361; J02/171/04.07.1999 str. Izvorului, nr.33, Sebis, jud. Arad				BENEFICIAR:	
				COMUNA ARCHIS	
				Nr.pr. 1/2021	
SPECIFICATIE:	NUME	SEMNATURA	Scara 1:200	TITLU PROIECT:	
SEF PROIECT:	ing.RADU Neculae			"AMENAJARE CENTRU CIVIC IN LOCALITATEA ARCHIS, TROTUARE CU PAVELE"	
PROIECTAT:	ing.RADU Neculae			Faza: P.T.+D.E.	
DESENAT:	Ing. POPA Adela		Data: 2021	TITLU PLANSA:	
				PLAN DE SITUATIE - propus	
				Nr.pl. 3/1	

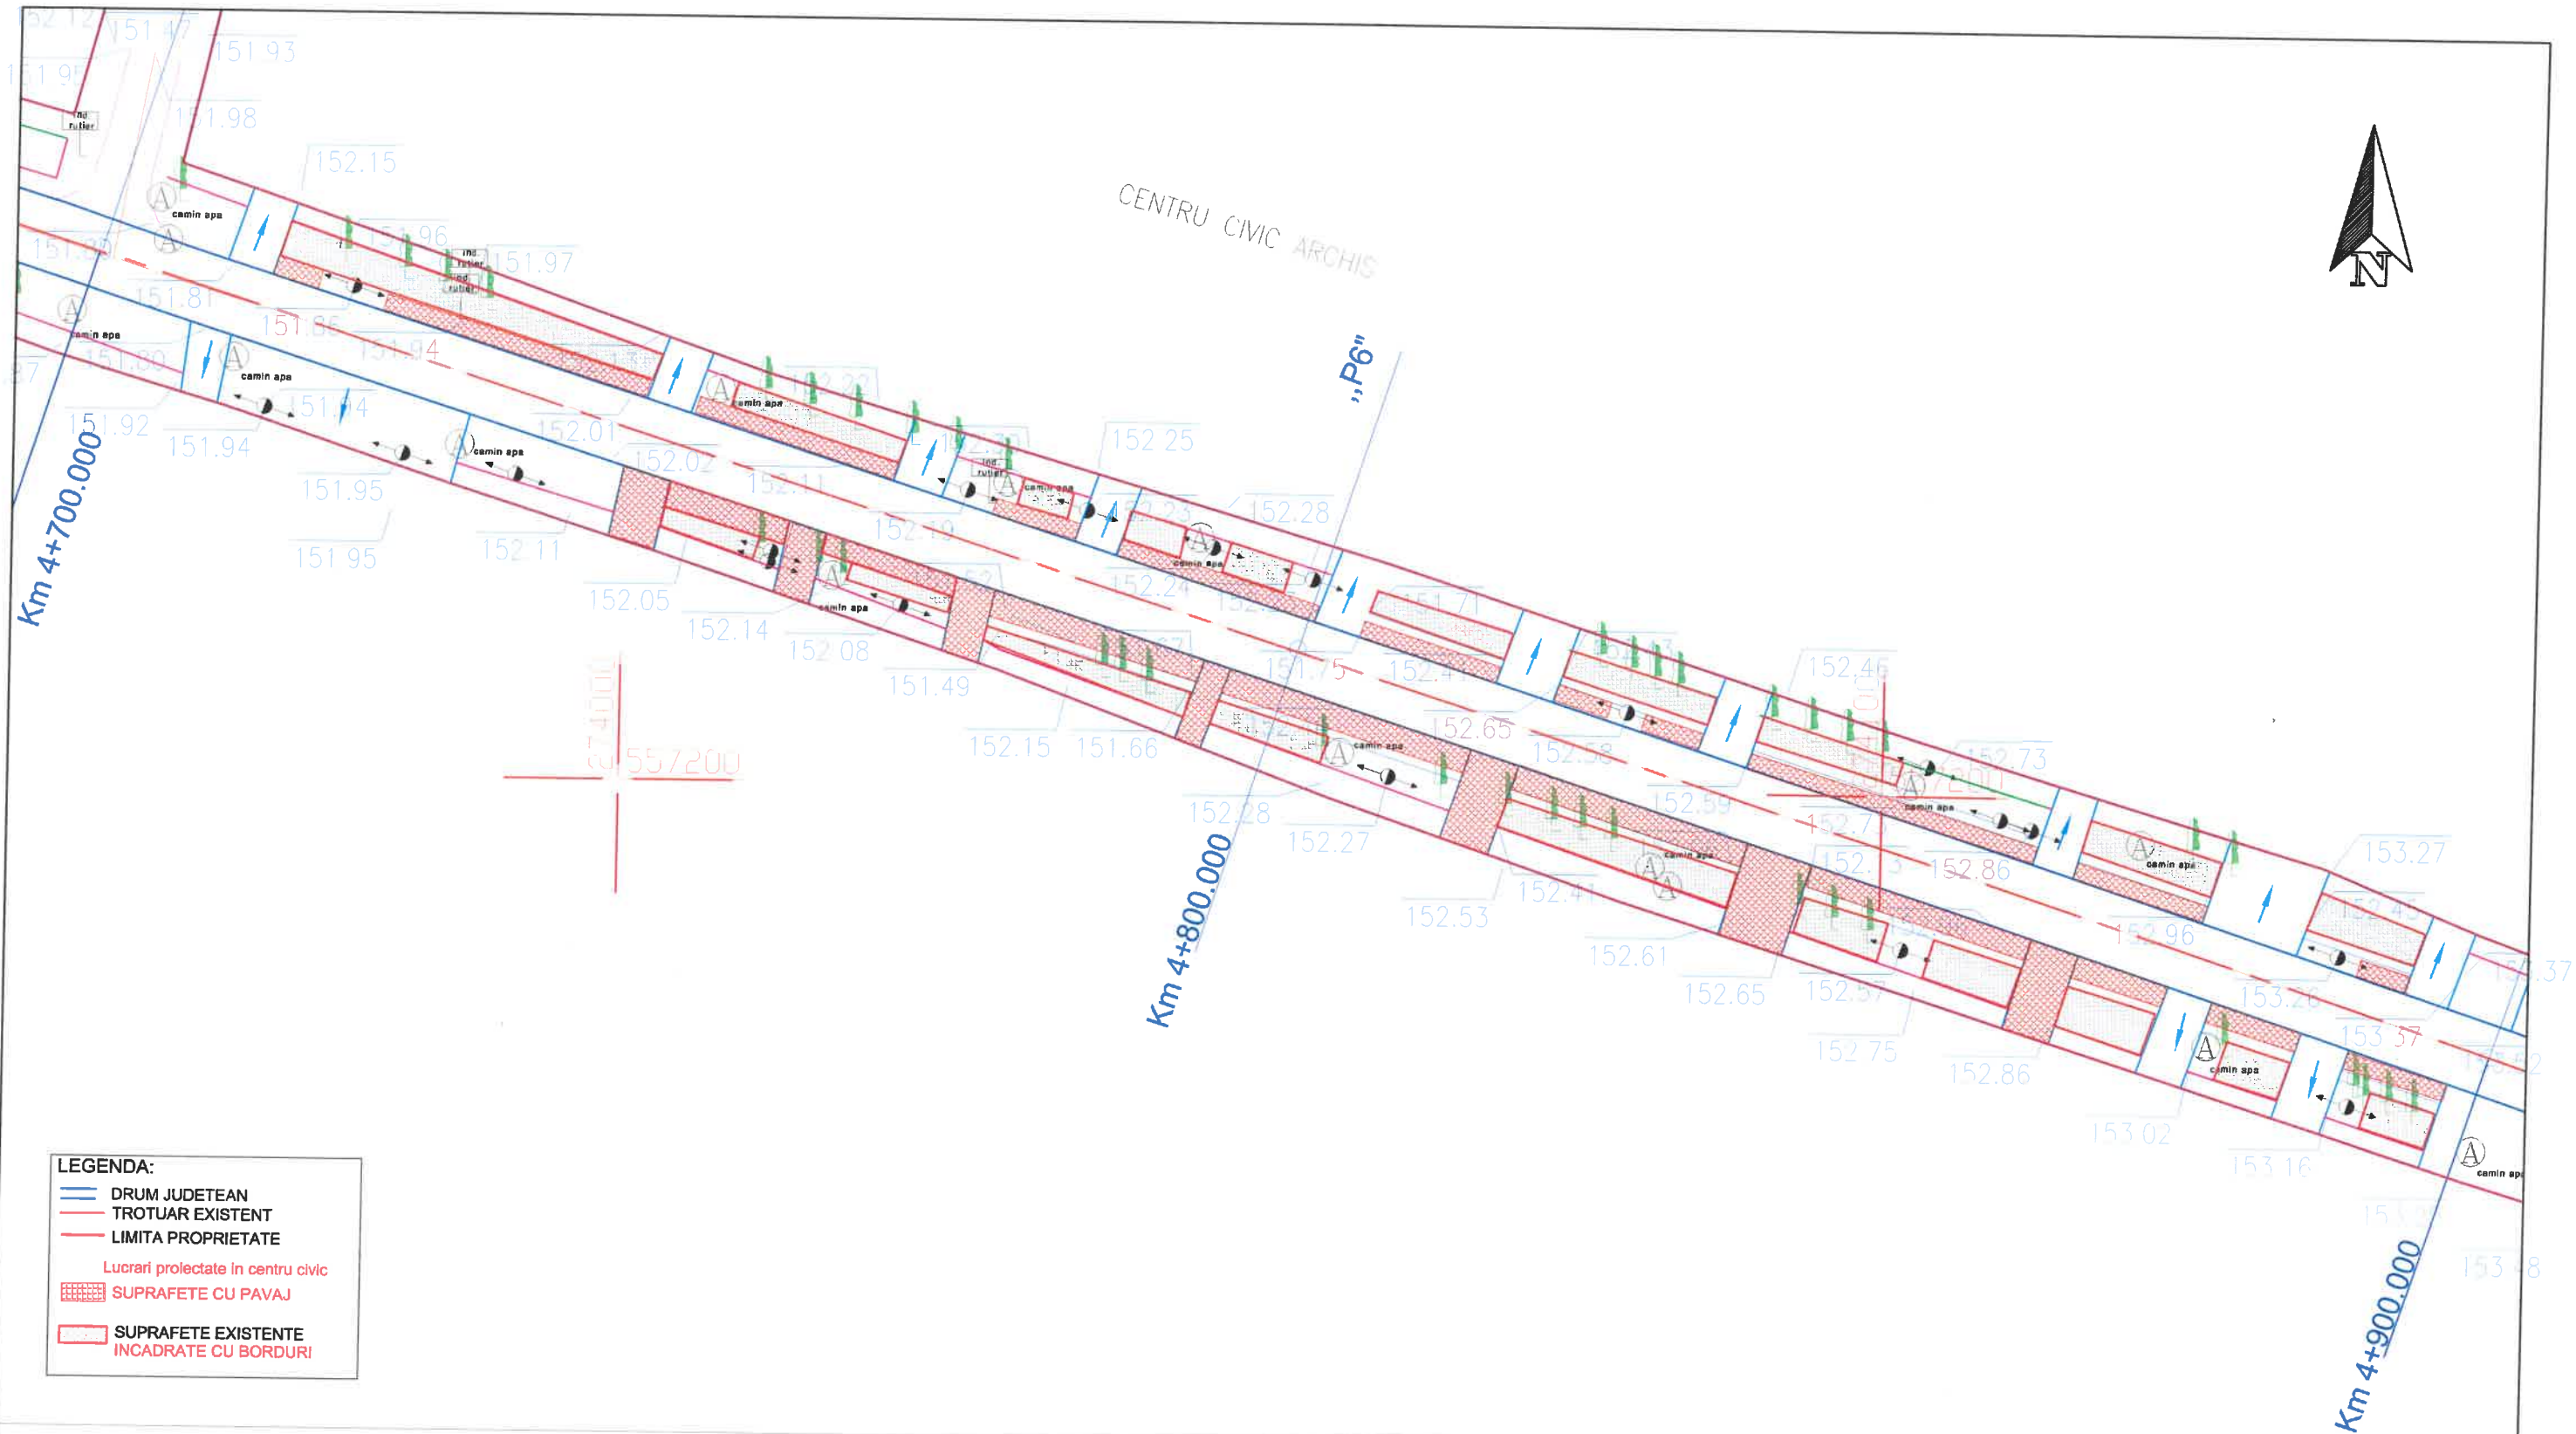


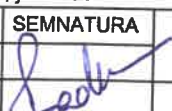VERIFICATOR/ EXPERT	NUME	SEMNATURA	CERINTA	
SC VIADUCT SRL C.U.I. RO 11682361; J02/171/04.07.1999 str. Izvorului, nr.33, Sebis, jud.Arad BENEFICIAR: COMUNA ARCHIS Nr.pr. 1/2021				
SPECIFICATIE:	NUME	SEMNATURA	Scara 1:200	TITLU PROIECT: "AMENAJARE CENTRU CIVIC IN LOCALITATEA ARCHIS, TROTUARE CU PAVELE"
SEF PROIECT:	ing.RADU Neculae		Data: 2021	TITLU PLANSA: PLAN DE SITUATIE - propus
PROIECTAT:	ing.RADU Neculae			
DESENAT:	Ing. POPA Adela			
				Nr.pl. 3/3

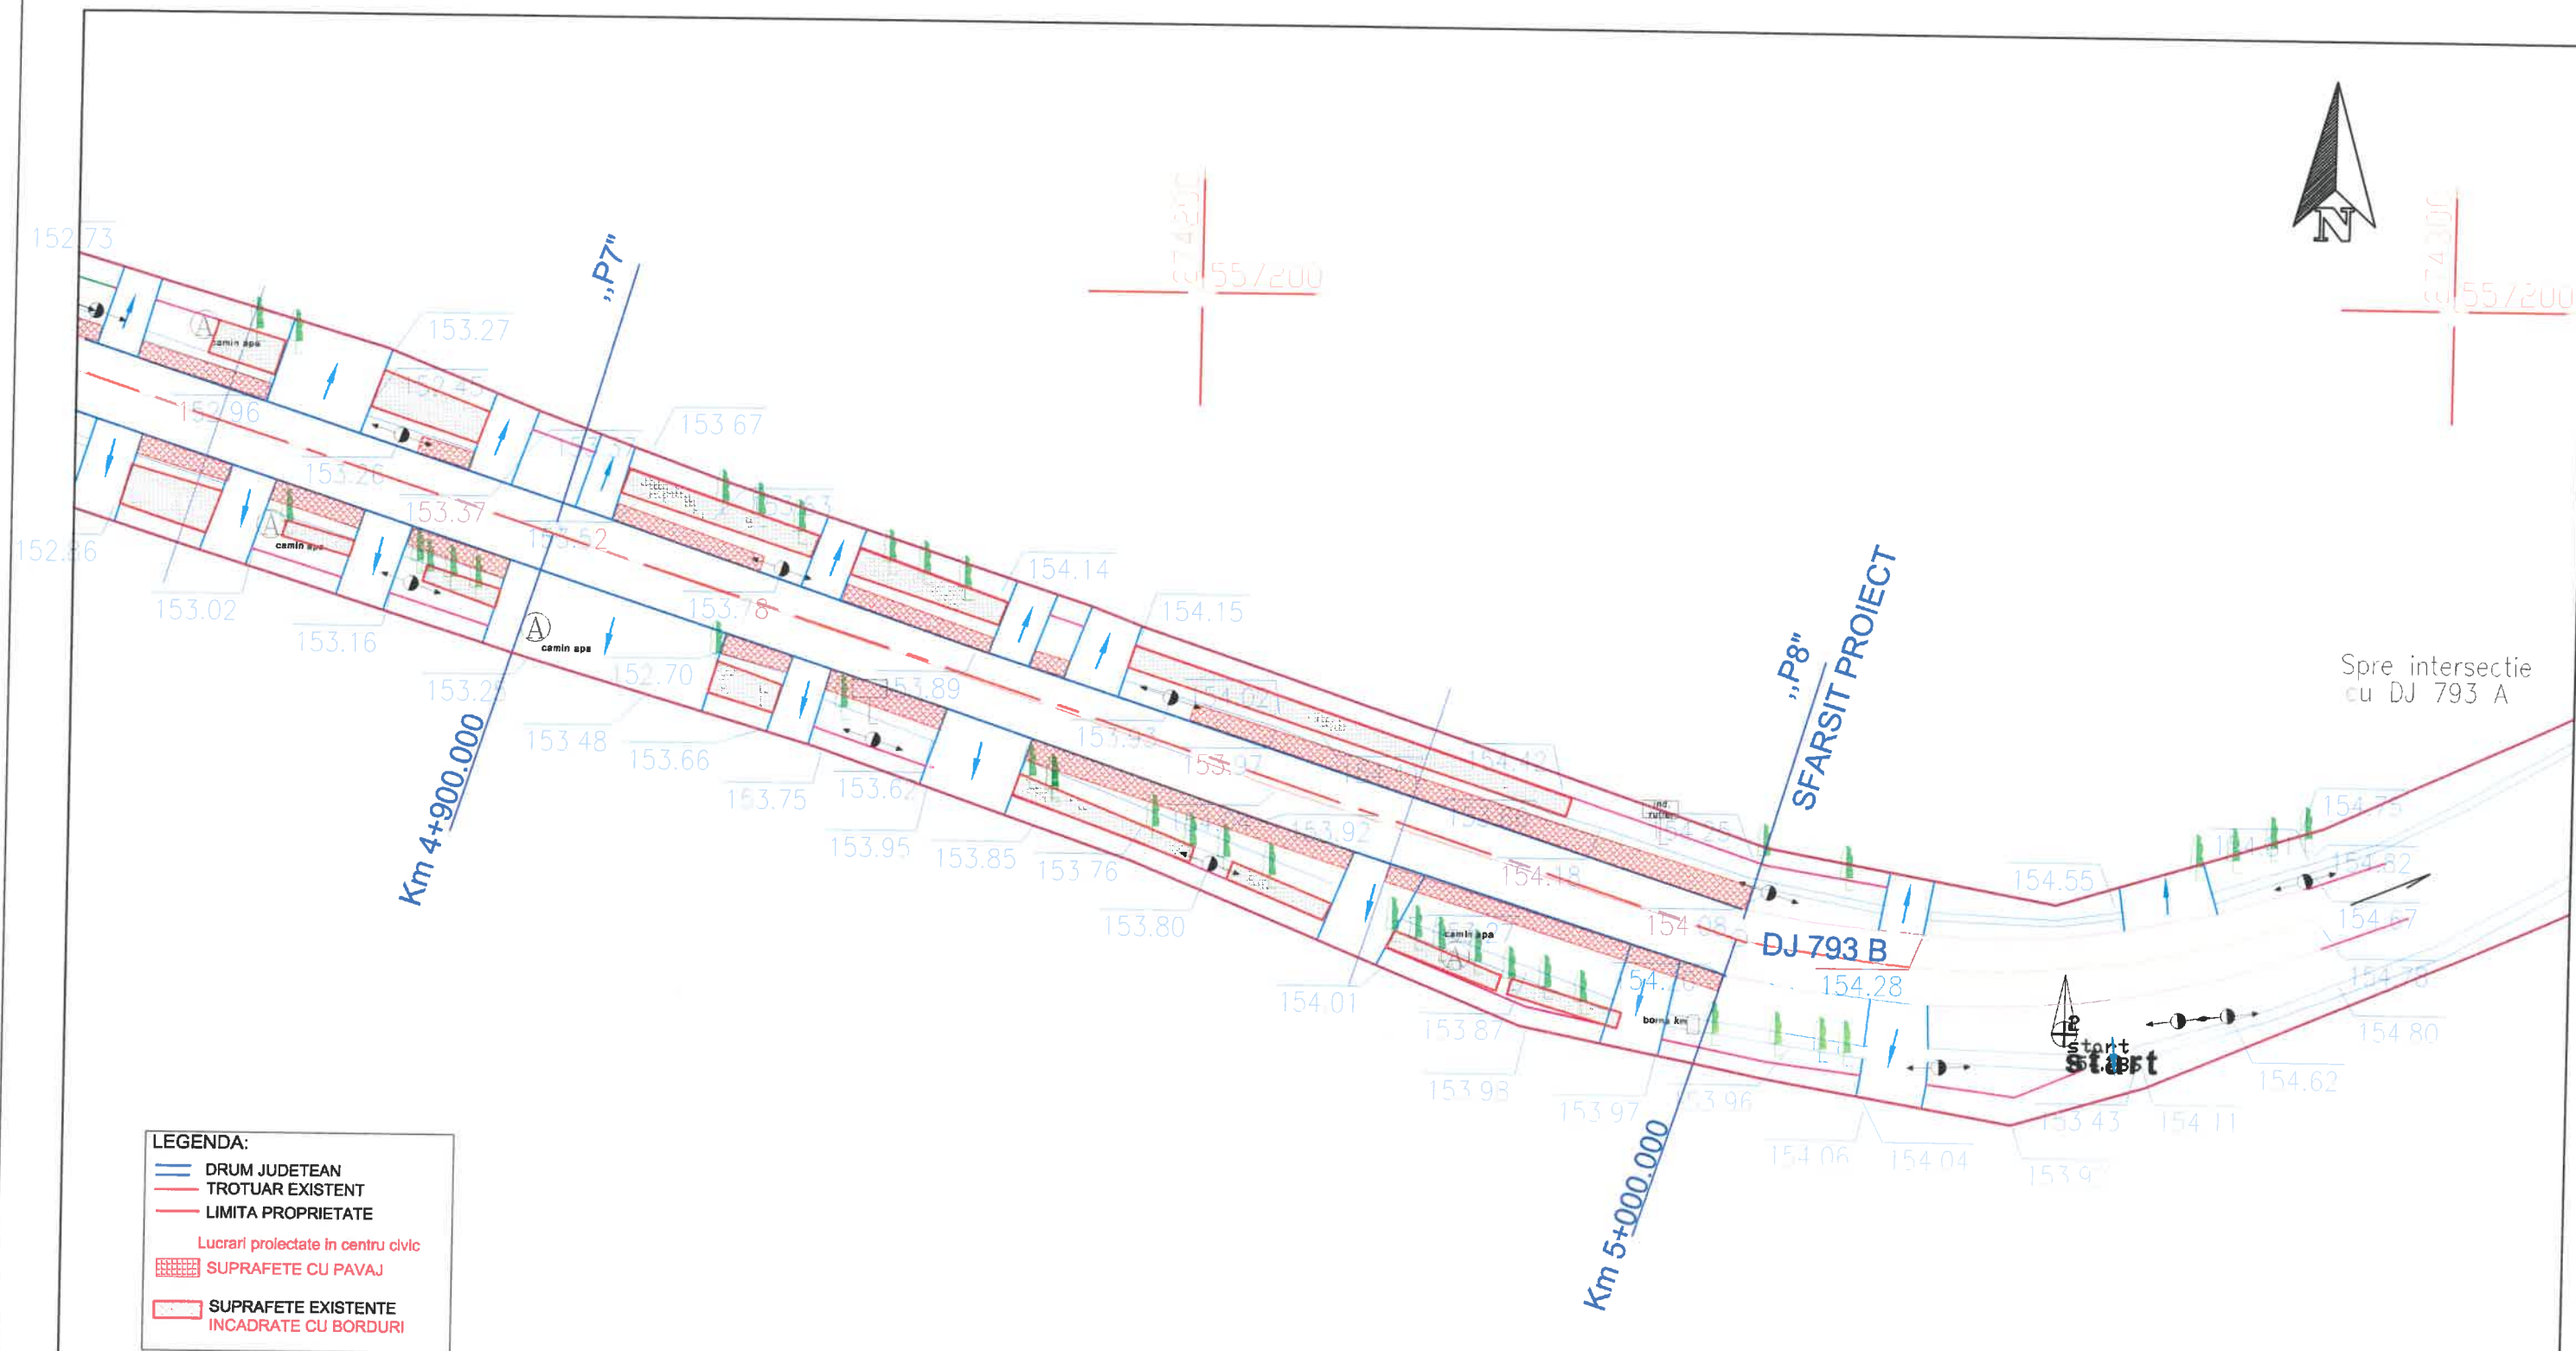


VERIFICATOR/ EXPERT	NUME	SEMNATURA	CERINTA		
SC VIADUCT SRL C.U.I. RO 11682361; J02/171/04.07.1999 str. Izvorului, nr.33, Sebis, jud. Arad				BENEFICIAR: COMUNA ARCHIS	
SPECIFICATIE: SEF PROIECT: ing. RADU Neculae PROIECTAT: ing. RADU Neculae DESENAT: Ing. POPA Adela				TITLU PROIECT: "AMENAJARE CENTRU CIVIC IN LOCALITATEA ARCHIS, TROTUARE CU PAVELE"	
SEMNATURA Scara 1:200 Data: 2021				TITLU PLANSA: PLAN DE SITUATIE-propus	
				Nr.pr. 1/2021 Faza: P.T.+D.E. Nr.pl. 3/4	

SECTIUNE TRANSVERSALA -front stradal SITUATIA EXISTENTA

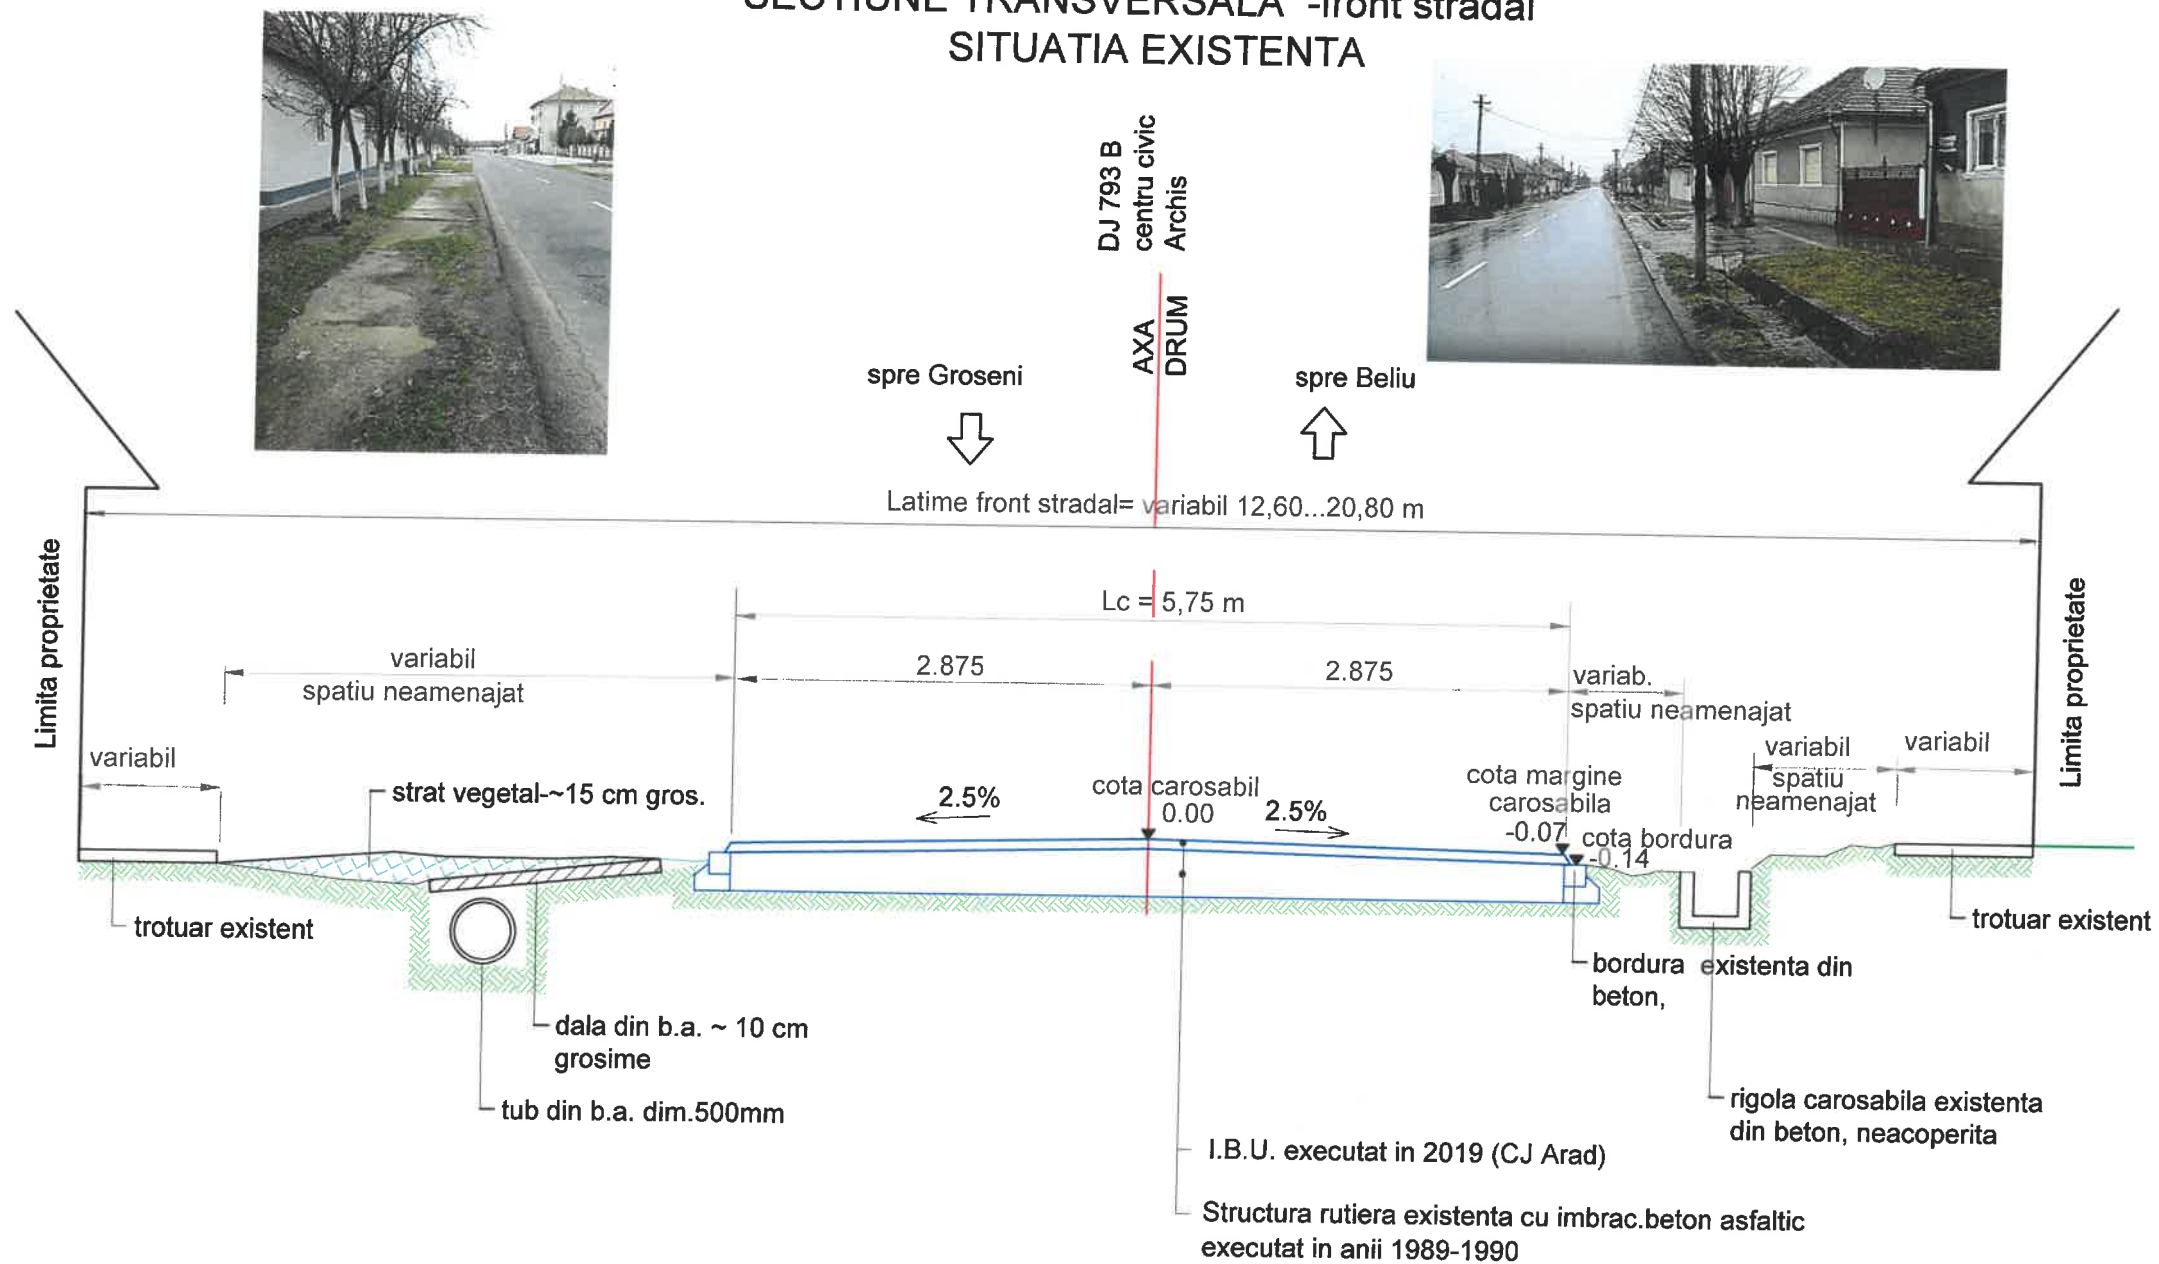


VERIFICATOR/	NUME	SEMNATURA	CERINTA	BENEFICIAR:	
EXPERT				COMUNA ARCHIS	
SC VIADUCT SRL				Nr.pr. 1/2021	
C.U.I. RO 11682361; J02/171/04.07.1999				Faza: P.T.+D.E.	
str. Izvorului, nr.33, Sebis, jud.Arad				Nr.pl. 4/1	
SPECIFICATIE:	NUME	SEMNATURA	Scara 1:50	TITLU PROIECT:	
SEF PROIECT:	ing.RADU Neculae			"AMENAJARE CENTRU CIVIC IN LOCALITATEA ARCHIS, JUDETUL ARAD"	
PROIECTAT:	ing.RADU Neculae		Data: 2021	TITLU PLANSA:	
DESENAT:	th. RADU Elisabeta			SECTIUNE TRANSVERSALA - Situatia existenta-	

SECTIUNE TRANSVERSALA -front stradal SITUATIA PROPUSA

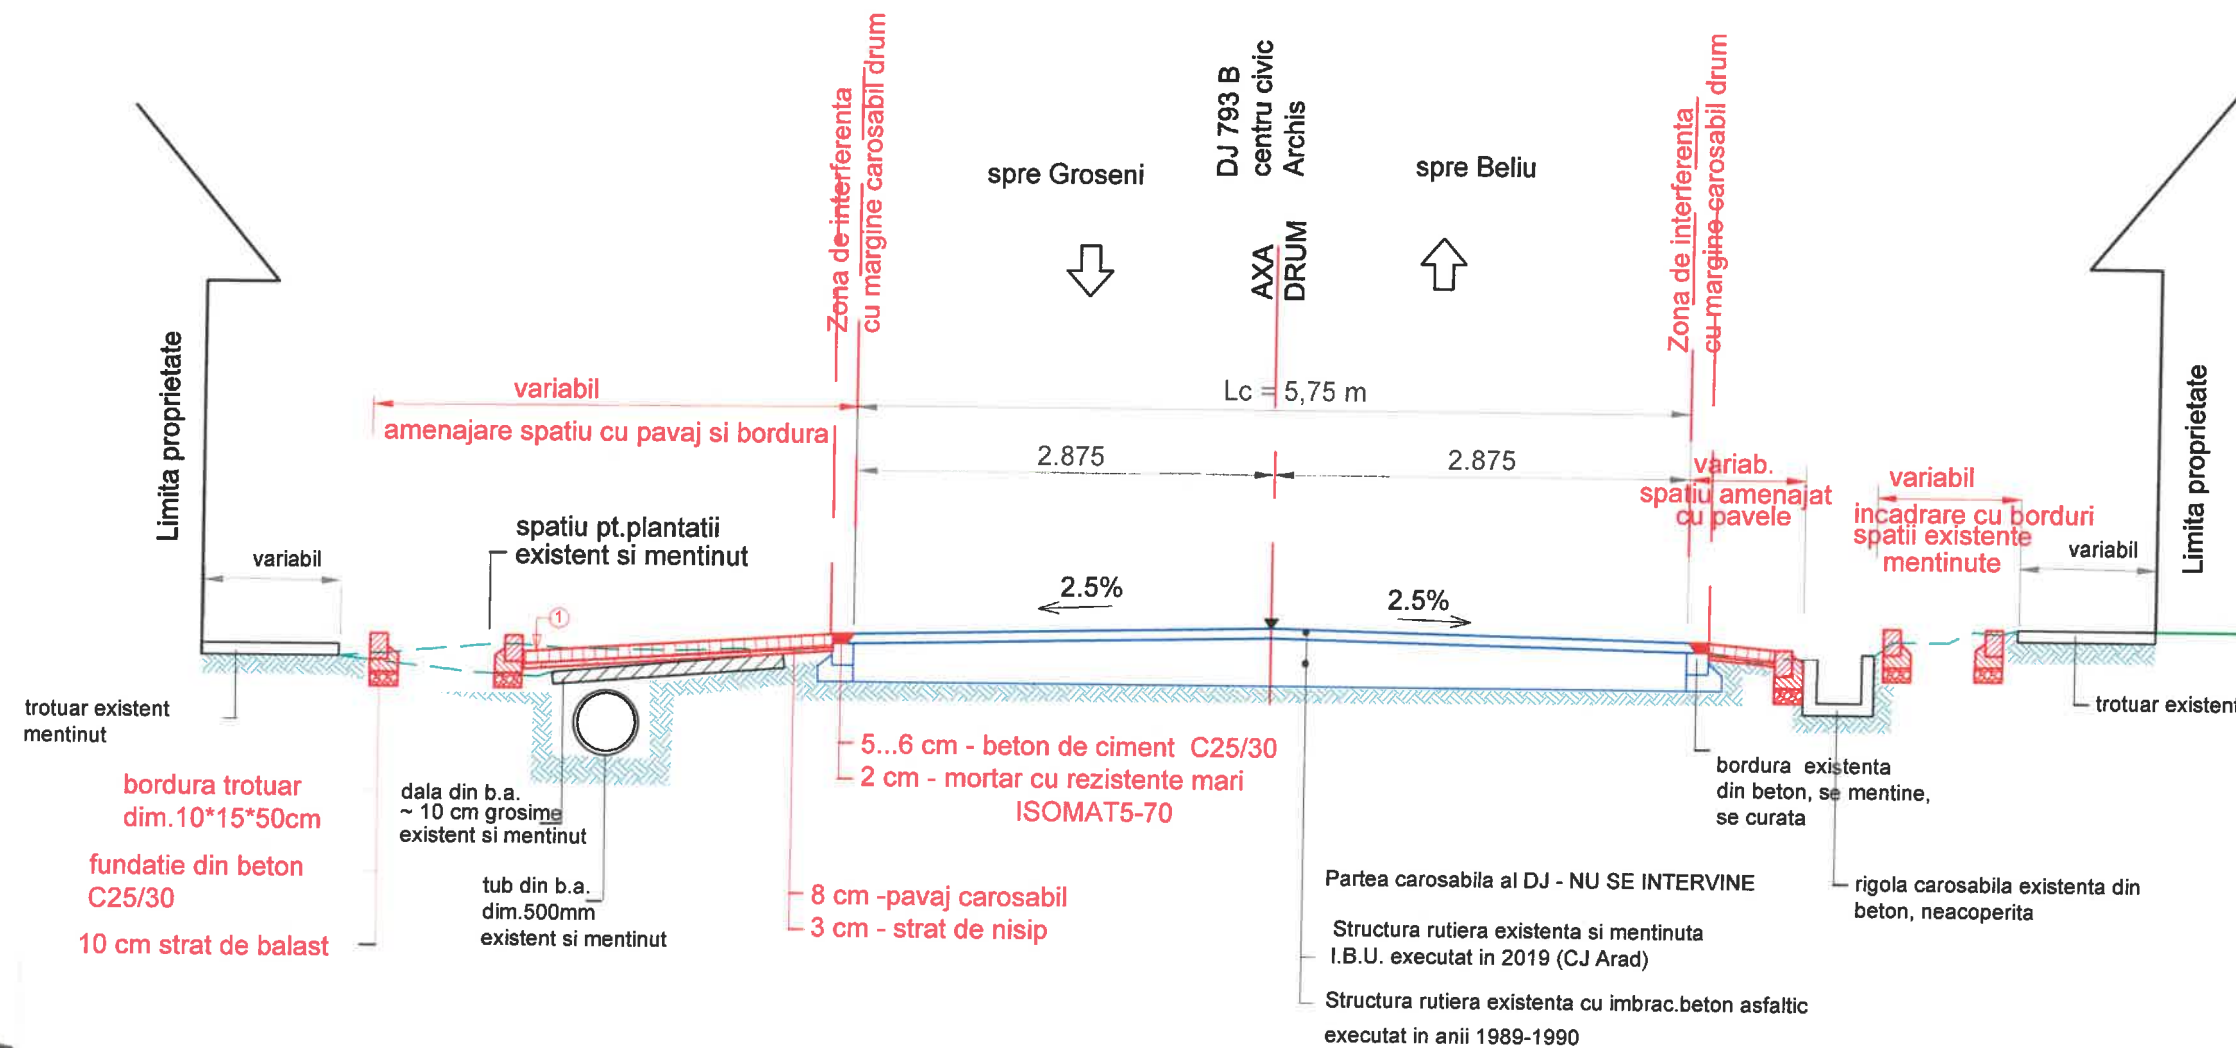


GURA DE SCURGERE -carosabil
din fonta cu acoperire de protectie,
dim.300*300mm (la ~ 40 m distanta intre ele,
in lungul drumului, pe partea stg/dr-dupa
necesitate,se vor monta guri de scurgere)

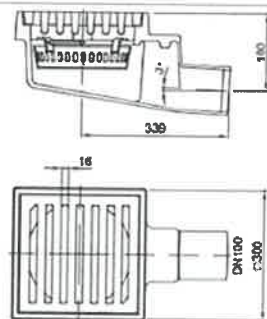


VERIFICATOR/ EXPERT	NUME	SEMNATURA	CERINTA	BENEFICIAR:	Nr.pr. 1/2021
SC VIADUCT SRL C.U.I. RO 11682361; J02/171/04.07.1999 str. Izvorului, nr.33, Sebis, jud.Arad				COMUNA ARCHIS	
SPECIFICATIE:	NUME	SEMNATURA	Scara 1:50	TITLU PROIECT:	Faza: P.T.+D.E.
SEF PROIECT:	ing.RADU Neculae			"AMENAJARE CENTRU CIVIC IN LOCALITATEA ARCHIS, TROTUARE CU PAVELE"	
PROIECTAT:	ing.RADU Neculae		Data: 2021	TITLU PLANSA:	Nr.pl. 4/2
DESENAT:	Ing. POPA Adela			SECTIUNE TRANSVERSALA - Situatia propusa-	

DETALIU „A'

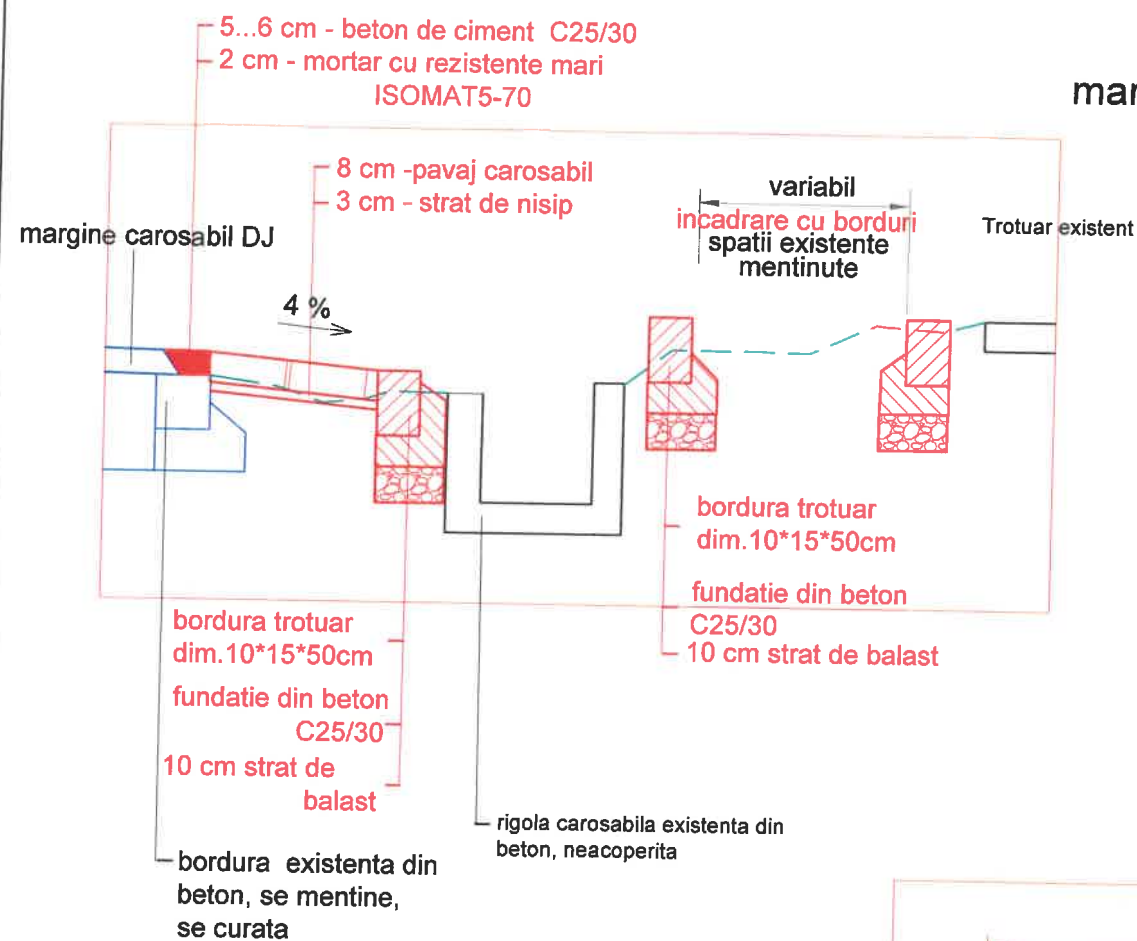


PROFIL TRANSVERSAL TIP-
se aplica pe sectorul cuprins intre
margine carosabil drum si trotuar existent

DETALIU „B'

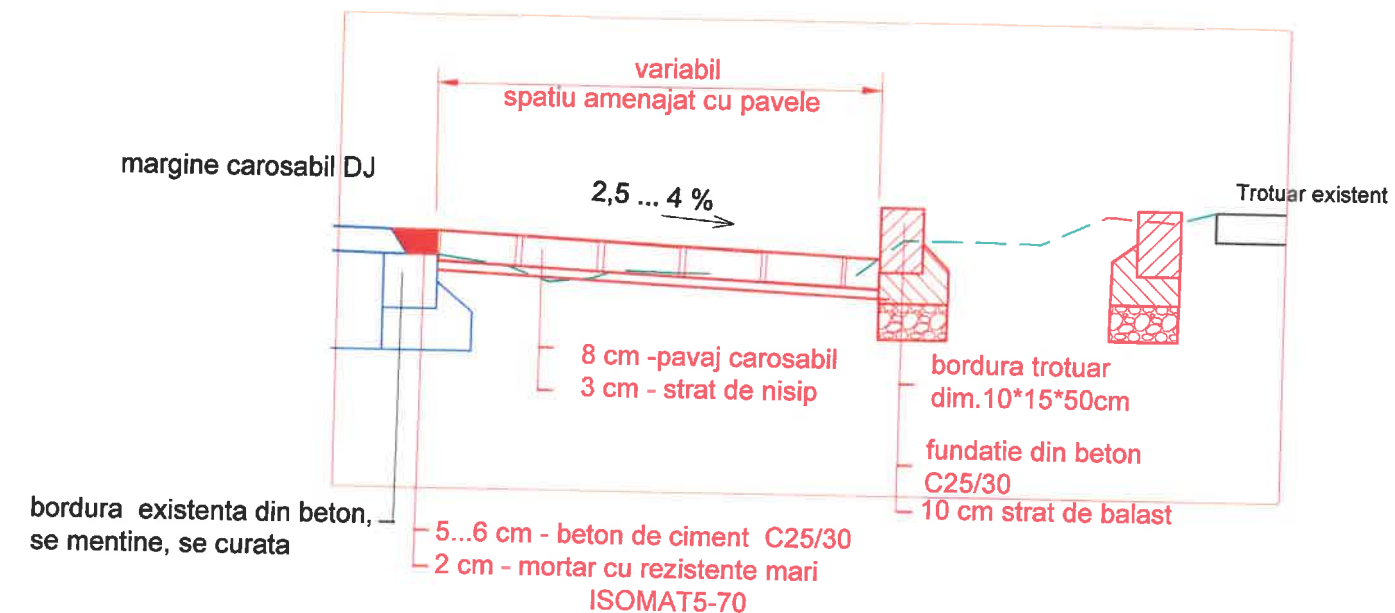

DETALIU „C'

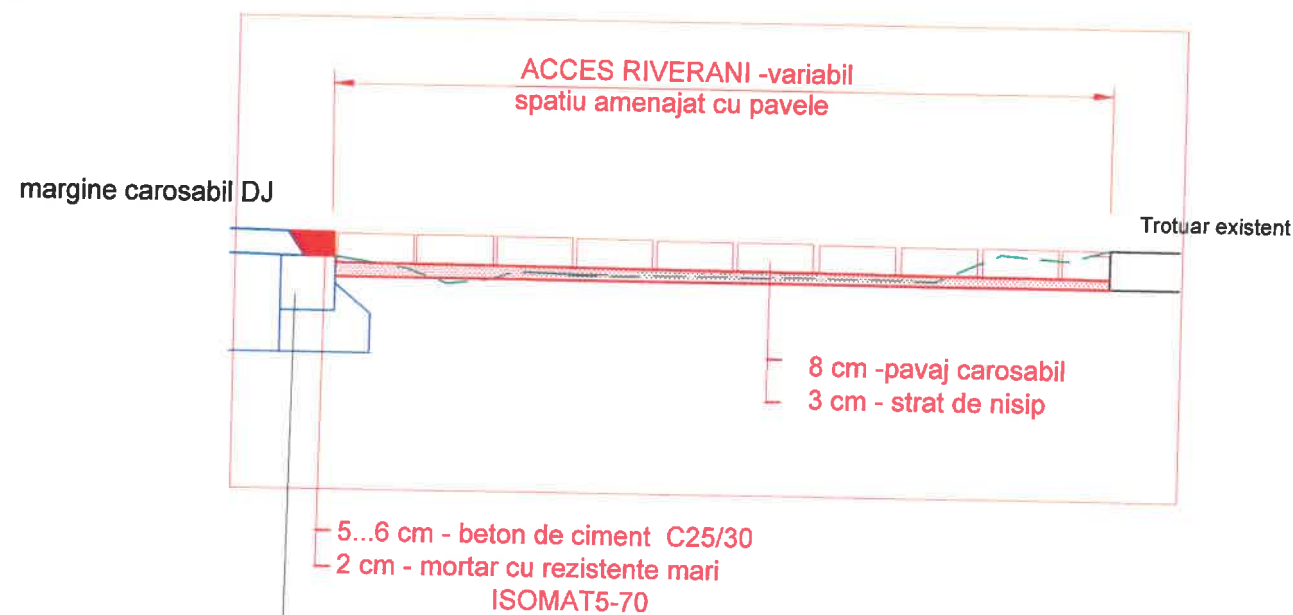

bordura existenta din beton,
se mentine, se curata



VERIFICATOR/ EXPERT	NUME	SEMNATURA	CERINTA		
SC VIADUCT SRL C.U.I. RO 11682361; J02/171/04.07.1999 str. Izvorului, nr.33, Sebis, jud.Arad				BENEFICIAR:	Nr.pr. 1/2021
				COMUNA ARCHIS	
SPECIFICATIE:	NUME	SEMNATURA	Scara 1:20	TITLU PROIECT:	Faza: P.T.+D.E.
SEF PROIECT:	ing.RADU Neculae			"AMENAJARE CENTRU CIVIC IN LOCALITATEA ARCHIS, JUDETUL ARAD"	
PROIECTAT:	ing.RADU Neculae		Data: 2021	TITLU PLANS:	Nr.pl. 4/3
DESENAT:	th. RADU Elisabeta			SECTIUNE TRANSVERSALA - Detalii Situatia propusa-	