


LEGENDA:

OB. 1: Parcari si alei
în zona caminului
cultural;

OB. 2: Parcare la scoala
din Grozeni

VERIFICATOR	NUME	SEMNATURA	CERINTA		
S.C. VIADUCT S.R.L. Sebis, str. Izvorului nr.33 CUI: RO 11682361, Nr. ORC: J02/171/23.04.1999				Beneficiar: COMUNA ARCHIS	
Specificatie	Nume	Semnatura	SCARA 1/10000	Titlu proiect: AMENAJARE CENTRUL CIVIC IN LOCALIT. GROSENI, COMUNA ARCHIS	Nr. proiect 8
SEF PROIECT	Ing. RADU Neculaie				Faza: PT+DE
PROIECTAT	Ing. RADU Neculae		data	Titlu plansa: PLAN DE INCADRARE IN ZONA	Nr. Pl. 1/1.1
DESENAT	Th. RADU Elisabet		2021		

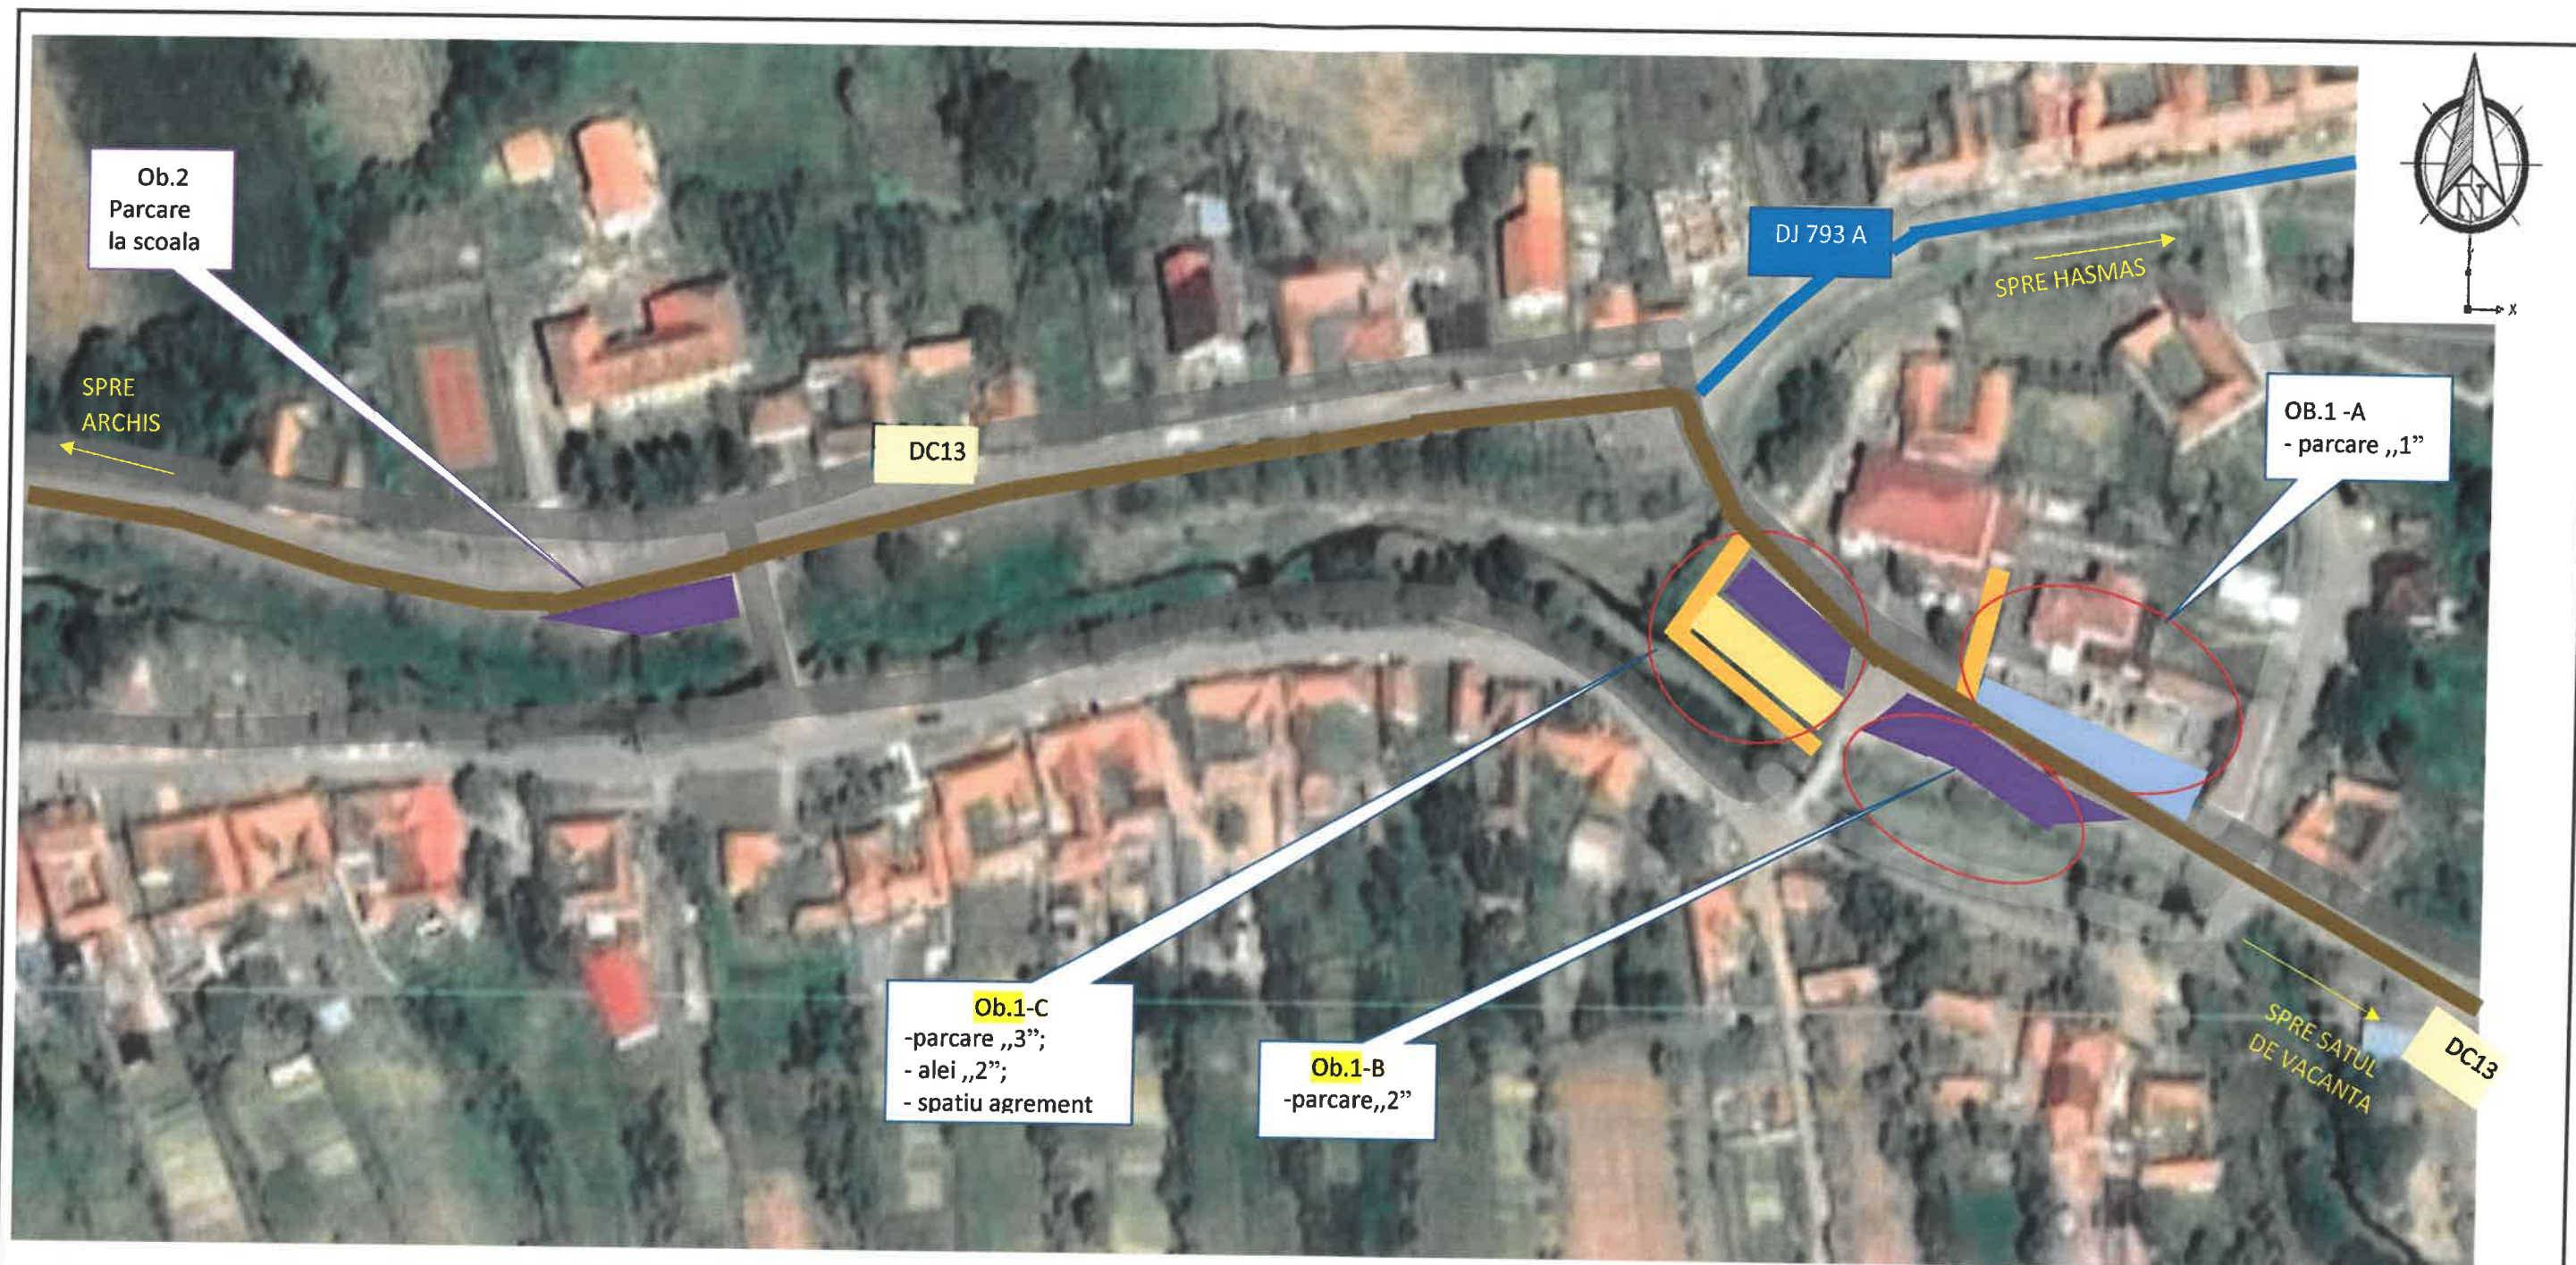

LUCRARILE PROIECTATE

OB.1 – PARCARI SI ALEI IN ZONA CAMINULUI CULTURAL


- A.- ALEI „1”;
- PARCARE „1”;
- B.- PARCARE „2”;
- C.- PARCARE „3”
- ALEI „2”;
- SPATIU DE AGREMENT

OB.2 – PARCARE LA SCOALA DIN GROSENI

LEGENDA

-  DJ 792 A
-  DC 13
- LUCRARI PROIECTATE:**
-  ALEI
-  ZONA DE AGREMENT
-  PARCARE (MIXTURA)
-  PARCARE (PAVAJ)


VERIFICATOR	NUME	SEMNATURA	CERINTA		
S.C. VIADUCT S.R.L. Sebis, str.Izvorului nr.33 CUI: RO 11682361, Nr.ORC:J02/171/23.04.1999			Beneficiar: COMUNA ARCHIS		Nr. proiect 8
Specificatie	Nume	Semnatura	SCARA 1/10000	Titlu proiect: AMENAJARE CENTRUL CIVIC IN LOCALIT.GROSENI, COMUNA ARCHIS	
SEF PROIECT	Ing.RADU Neculaie				
PROIECTAT	Ing.RADU Neculae		data		
DESENAT	Th. RADU Elisabet		2021	Titlu plansa: PLAN DE AMPLASAMENT al obiectelor investitionale	
					Nr. PI. 1/1.2

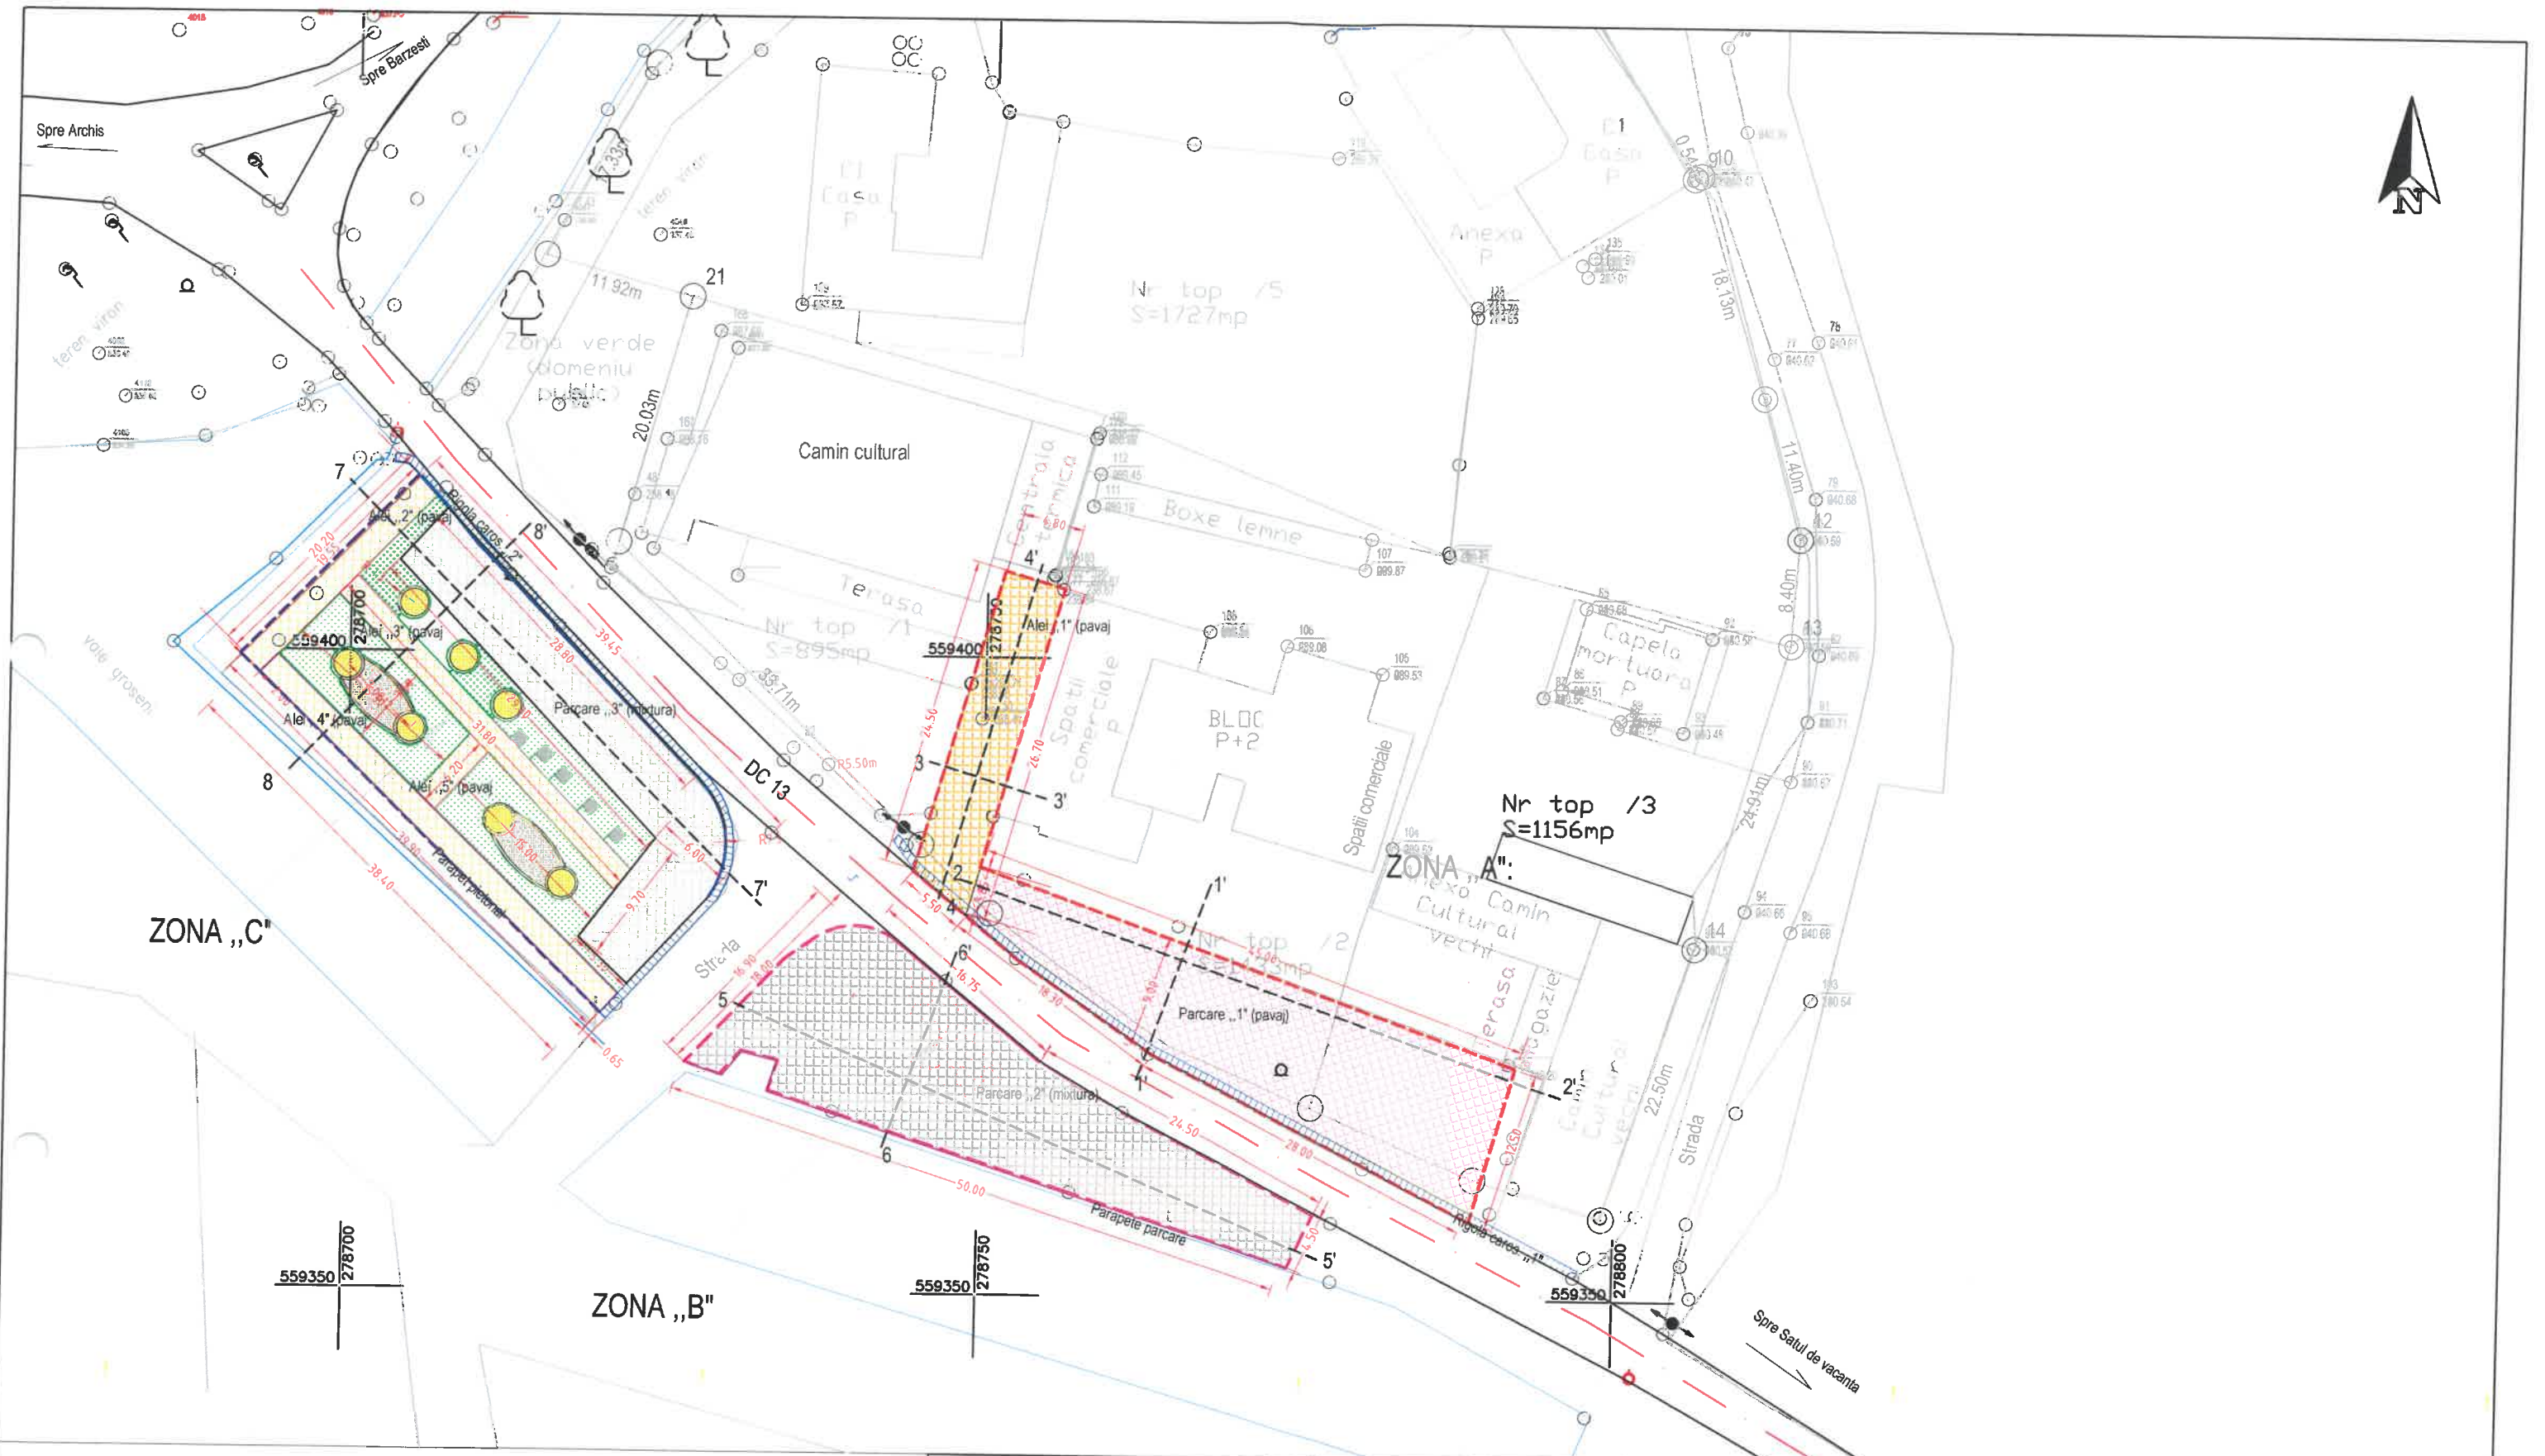

- ZONA „A”:**
- Alei „1” (pavaj)
 - Parcare „1” (pavaj)
- ZONA „B”:**
- Parcare „2” (mixtura)
- ZONA „C”:**
- Alei „2;3;4 si 5” (pavaj)
 - Parcare „3” (mixtura)
 - Zona verde

- Legenda:
- PARCARE PROIECTATA
 - RIGOLA CAROSABILA PROIECTATA
 - PARAPET pietonal - proiectat
 - Strada, acces la DC 13
 - Apa/canal existent
 - vale
 - STALP ELECTRIC EXISTENT

VERIFICATOR/ EXPERT	SEMNATURA	CERINTA	
SC VIADUCT SRL C.U.I. RO 11682361; J02/171/04.07.1999 str. Izvorului, nr.33, Sebis, jud.Arad		BENEFICIAR: COMUNA ARCHIS	
SPECIFICATIE:	SEMNATURA	Scara 1:500	TITLU PROIECT: "AMENAJARE CENTRU CIVIC IN LOCALITATEA GROSENI, COMUNA ARCHIS, JUDETUL ARAD"
SEF PROIECT:	ing.RADU Neculae	Date: 2021	TITLU PLANSA: PLAN DE SITUATIE-propus Ob.1: Parcari si alei in zona caminului cultural
PROIECTAT:	ing.RADU Neculae		Nr. Plansa 3.1.1
DESENAT:	th. RADU Elisabeta		

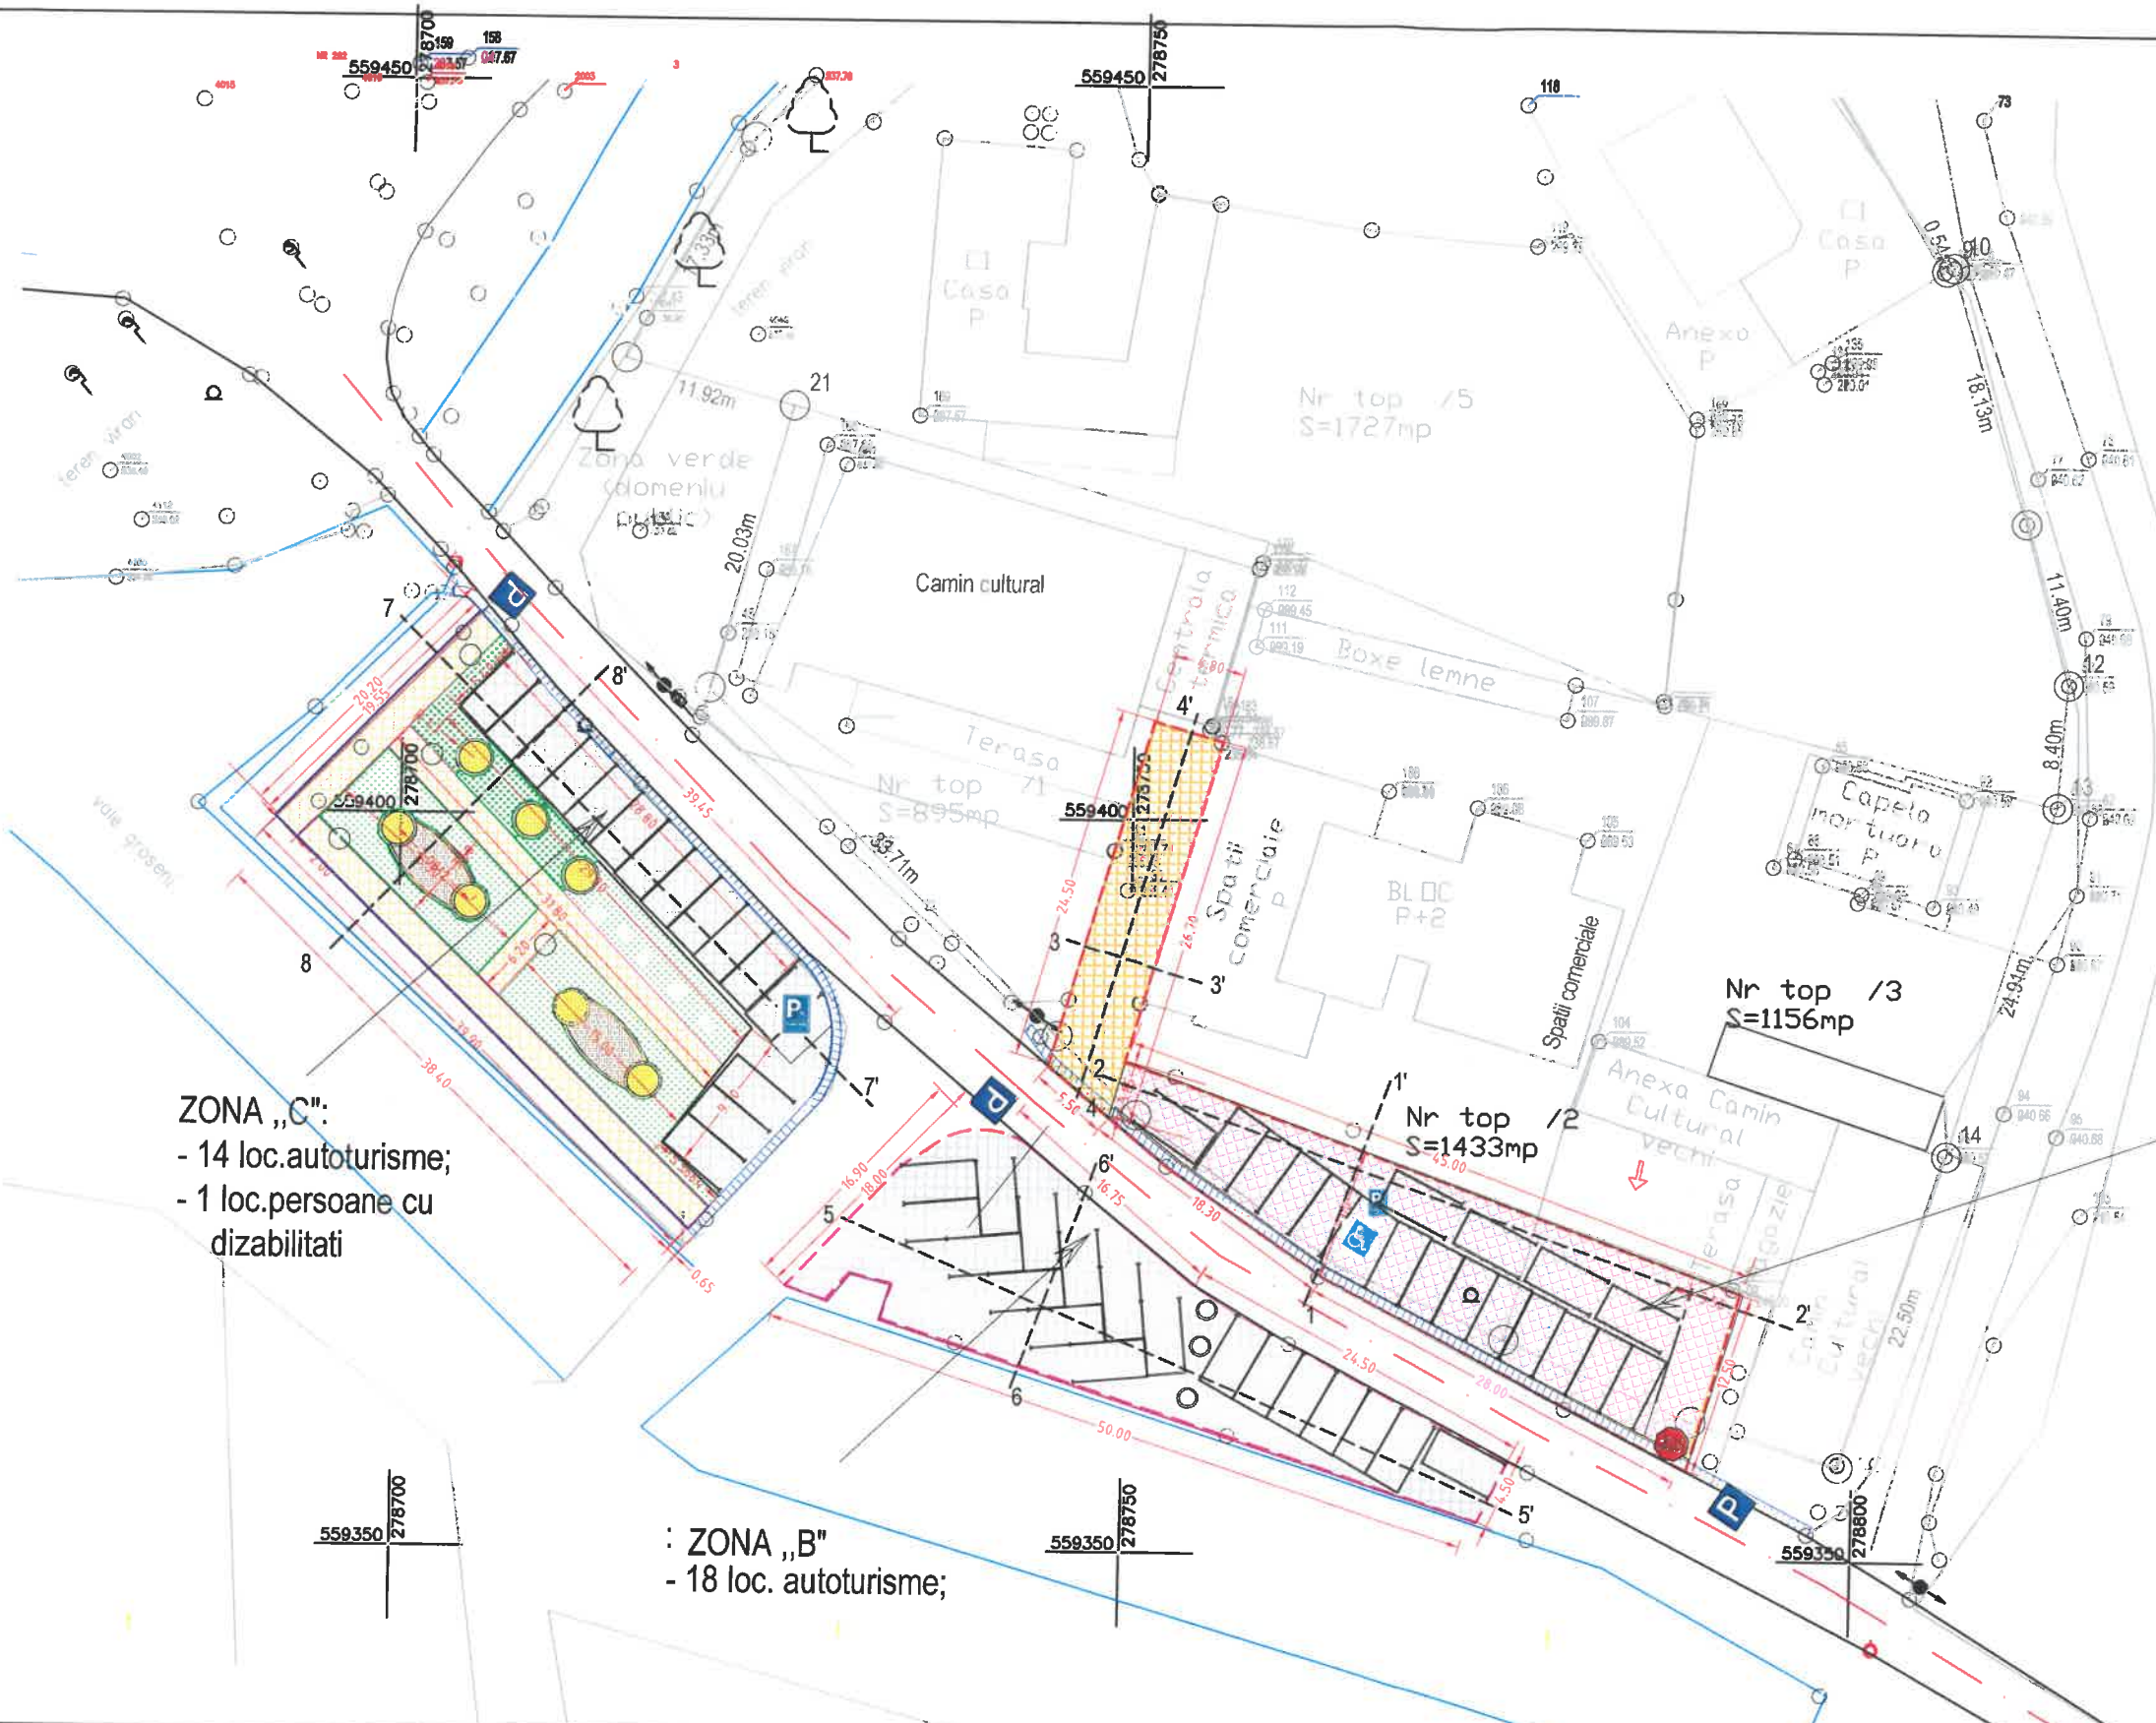

ZONA „C”:
 - 14 loc.autoturisme;
 - 1 loc.persoane cu dizabilitati

: ZONA „B”
 - 18 loc. autoturisme;


ZONA „A”:
 - 17 autoturisme;
 - 1 loc.persoane cu dizabilitati



- Alei „1” (pavaj)
- Parcare „1” (pavaj)
- Parcare „2” (mixtura)
- Alei „2,3,4 si 5” (pavaj)
- Parcare „3” (mixtura)
- Zona verde

- Legenda:
- PARCARE PROIECTATA
 - RIGOLA CAROSABILA PROIECTATA
 - PARAPET pietonal - proiectat
 - Strada, acces la DC 13
 - A C Apa/canal existent
 - vale
 - STALP ELECTRIC EXISTENT

VERIFICATOR/ EXPERT	SEMNATURA	CERINTA	
SC VIADUCT SRL C.U.I. RO 11682361; J02/171/04.07.1999 str. Izvorului, nr.33, Sebis, jud.Arad			BENEFICIAR: COMUNA ARCHIS
SPECIFICATIE:	SEMNATURA	Scara 1:500	TITLU PROIECT: " AMENAJARE CENTRU CIVIC IN LOCALITATEA GROSENI, COMUNA ARCHIS, JUDETUL ARAD"
SEF PROIECT:	ing.RADU Neculae		Faza: PT+DE
PROIECTAT:	ing.RADU Neculae	Data: 2021	TITLU PLANS: PLAN DE SITUATIE-MARCAJE Ob.1: Parcari si alei in zona caminului cultural
DESENAT:	th. RADU Elisabeta		Nr. Plansa 3.1.2

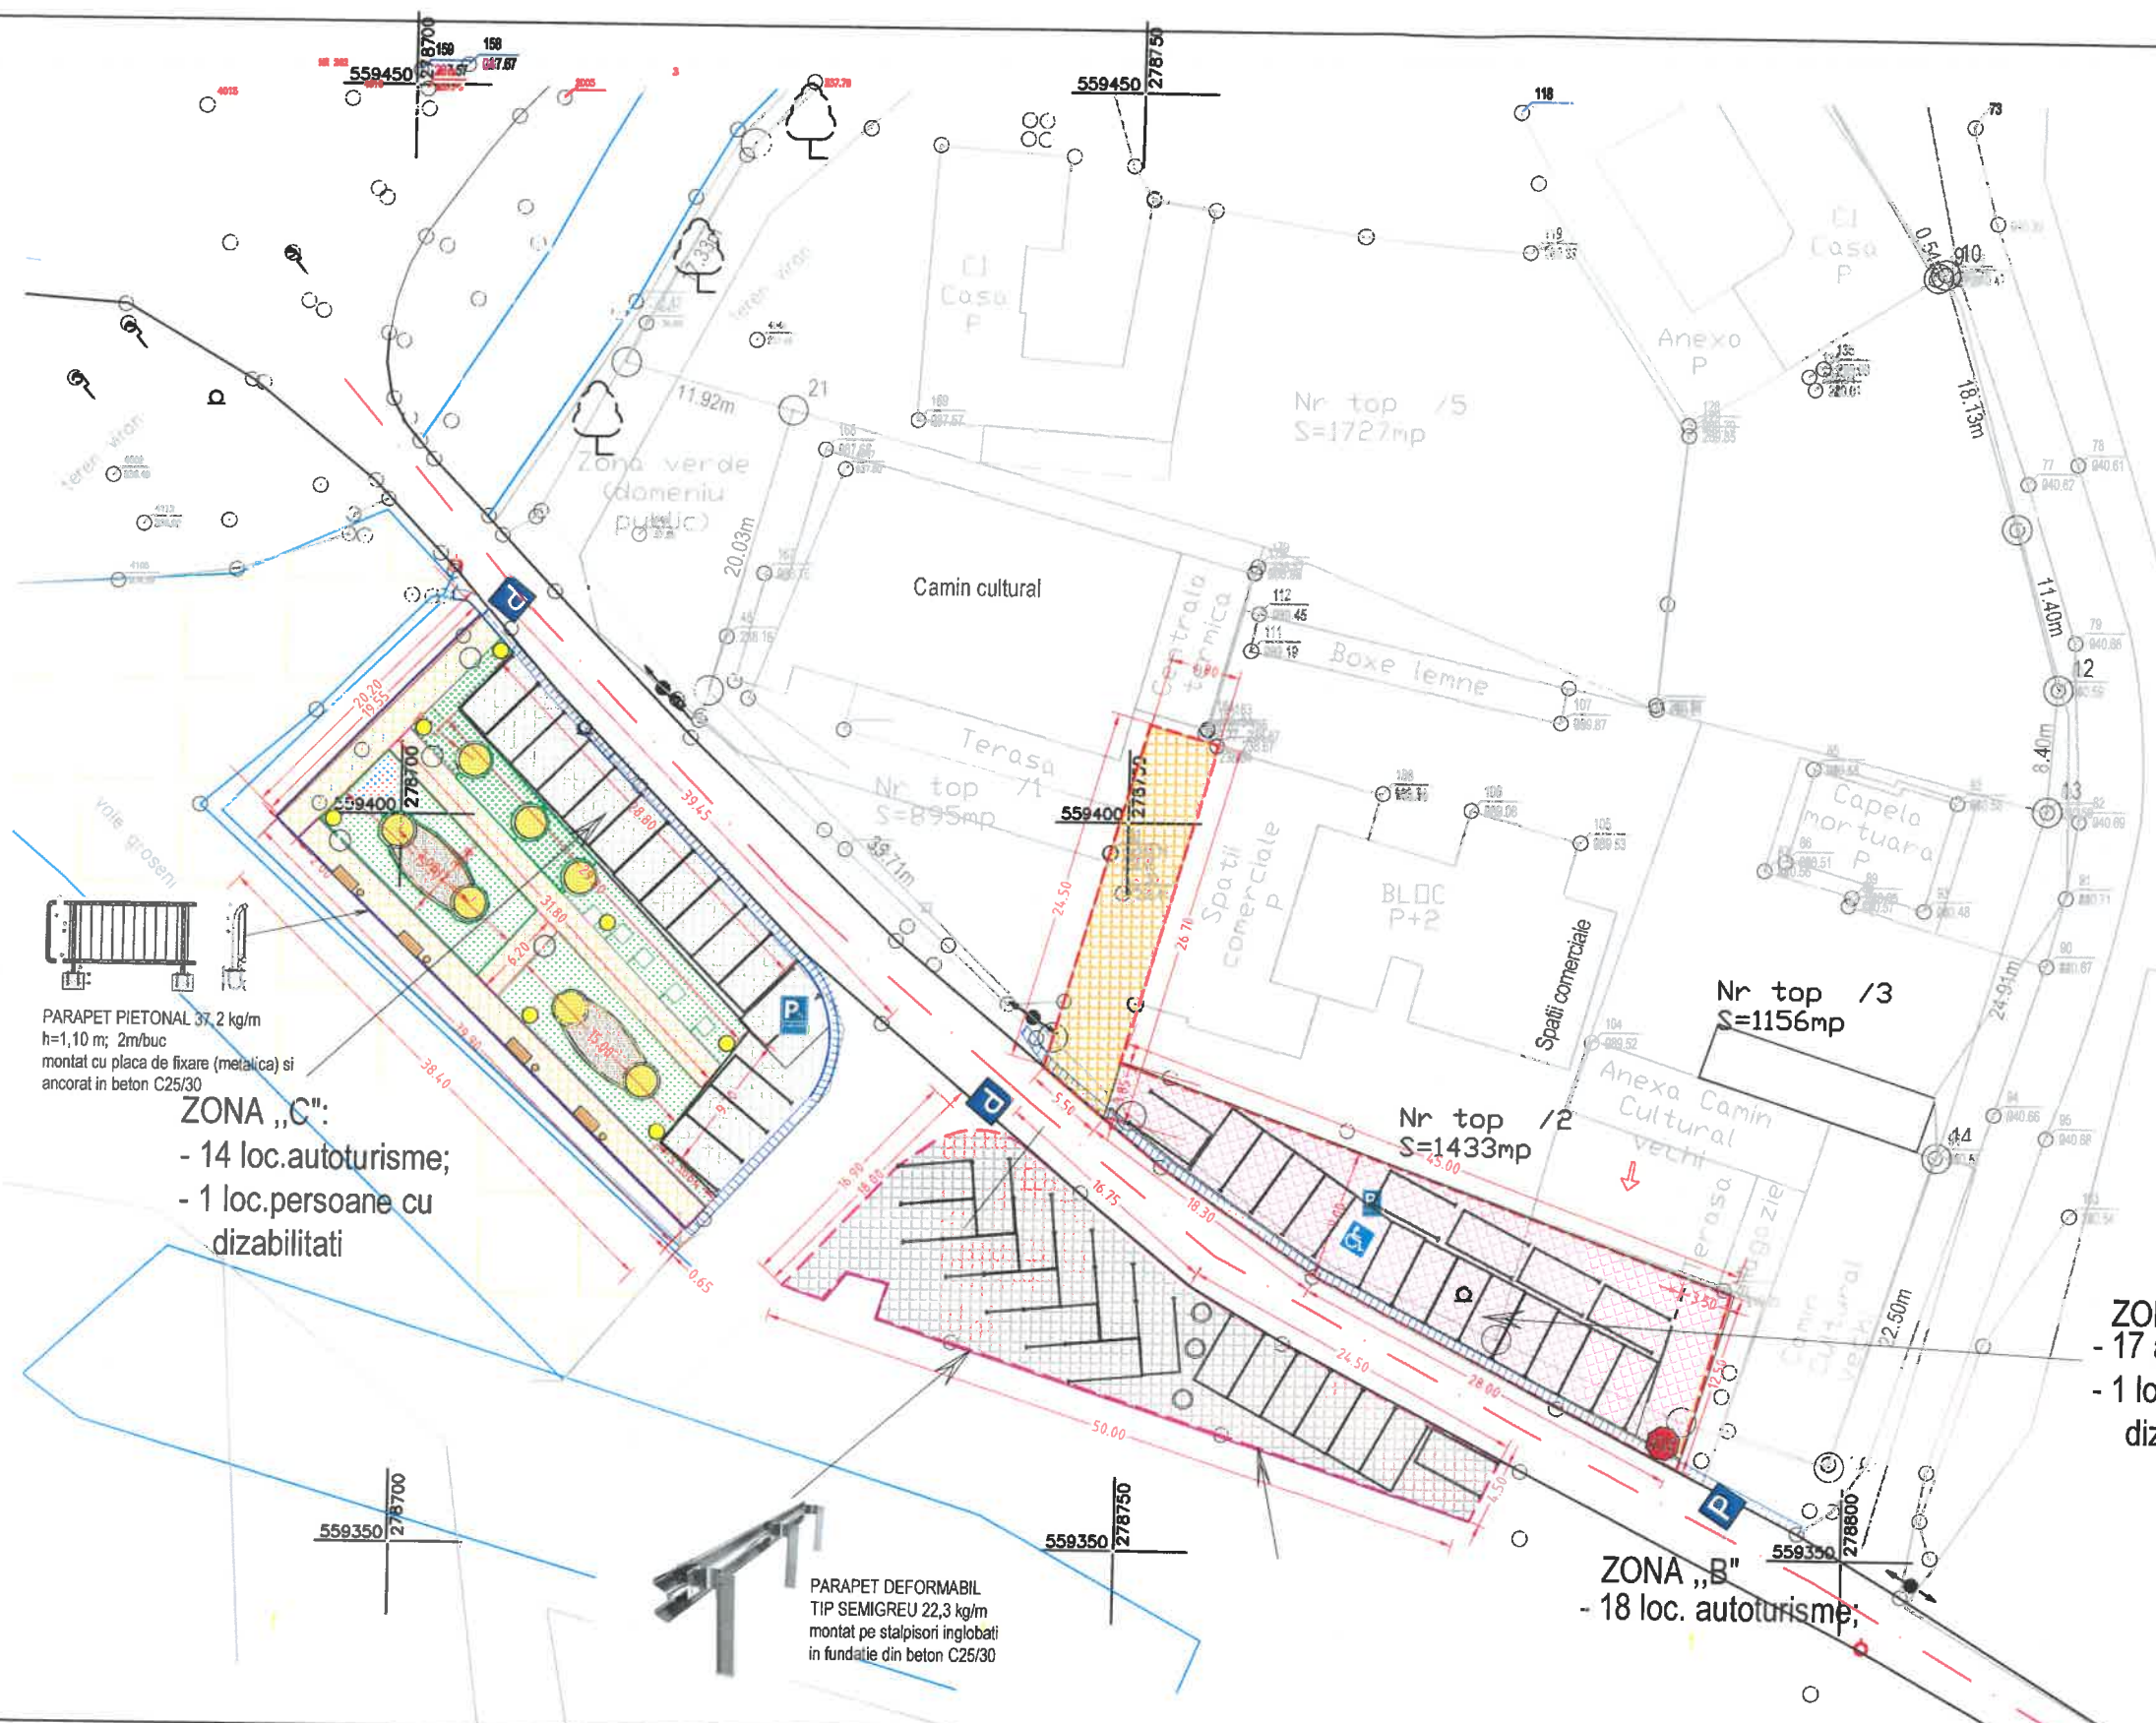

DOTARI



ZONA „C“:
 - 14 loc.autoturisme;
 - 1 loc.persone cu dizabilitati


ZONA „A“:
 - 17 autoturisme;
 - 1 loc.persone cu dizabilitati

ZONA „B“
 - 18 loc. autoturisme;


PARAPET PIETONAL 37,2 kg/m
 h=1,10 m; 2m/buc
 montat cu placa de fixare (metalica) si ancorat in beton C25/30

PARAPET DEFORMABIL
 TIP SEMIGREU 22,3 kg/m
 montat pe stalpisorii inglobati in fundatie din beton C25/30

- ZONA „A“:
- Alei „1“ (pavaj)
- Parcare „1“ (pavaj)
- ZONA „B“:
- Parcare „2“ (mixtura)
- ZONA „C“:
- Alei „2;3;4 si 5“ (pavaj)
- Parcare „3“ (mixtura)
- Zona verde

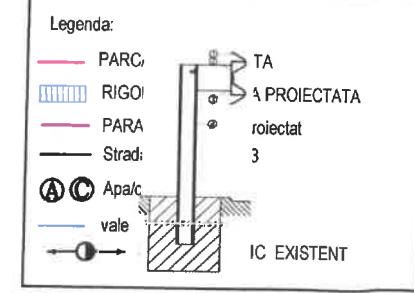


VERIFICATOR/ EXPERT	SEMNATURA	CERINTA	BENEFICIAR: COMUNA ARCHIS		Numar proiect 8/2021
SC VIADUCT SRL C.U.I. RO 11682361; J02/171/04.07.1999 str. Izvorului, nr.33, Sebis, jud.Arad			TITLU PROIECT: "AMENAJARE CENTRU CIVIC IN LOCALITATEA GROSENI, COMUNA ARCHIS, JUDETUL ARAD"		Faza: PT+DE
SPECIFICATIE:	SEMNATURA	Scara 1:500	TITLU PLANSA: PLAN DE SITUATIE-echip.th si dotari		Nr. Plansa 3.1.3
SEF PROIECT:	ing.RADU Neculae	Data: 2021	Ob.1: Parcari si alei in zona caminului cultural		
PROIECTAT:	ing.RADU Neculae				
DESENAT:	th. RADU Elisabeta				

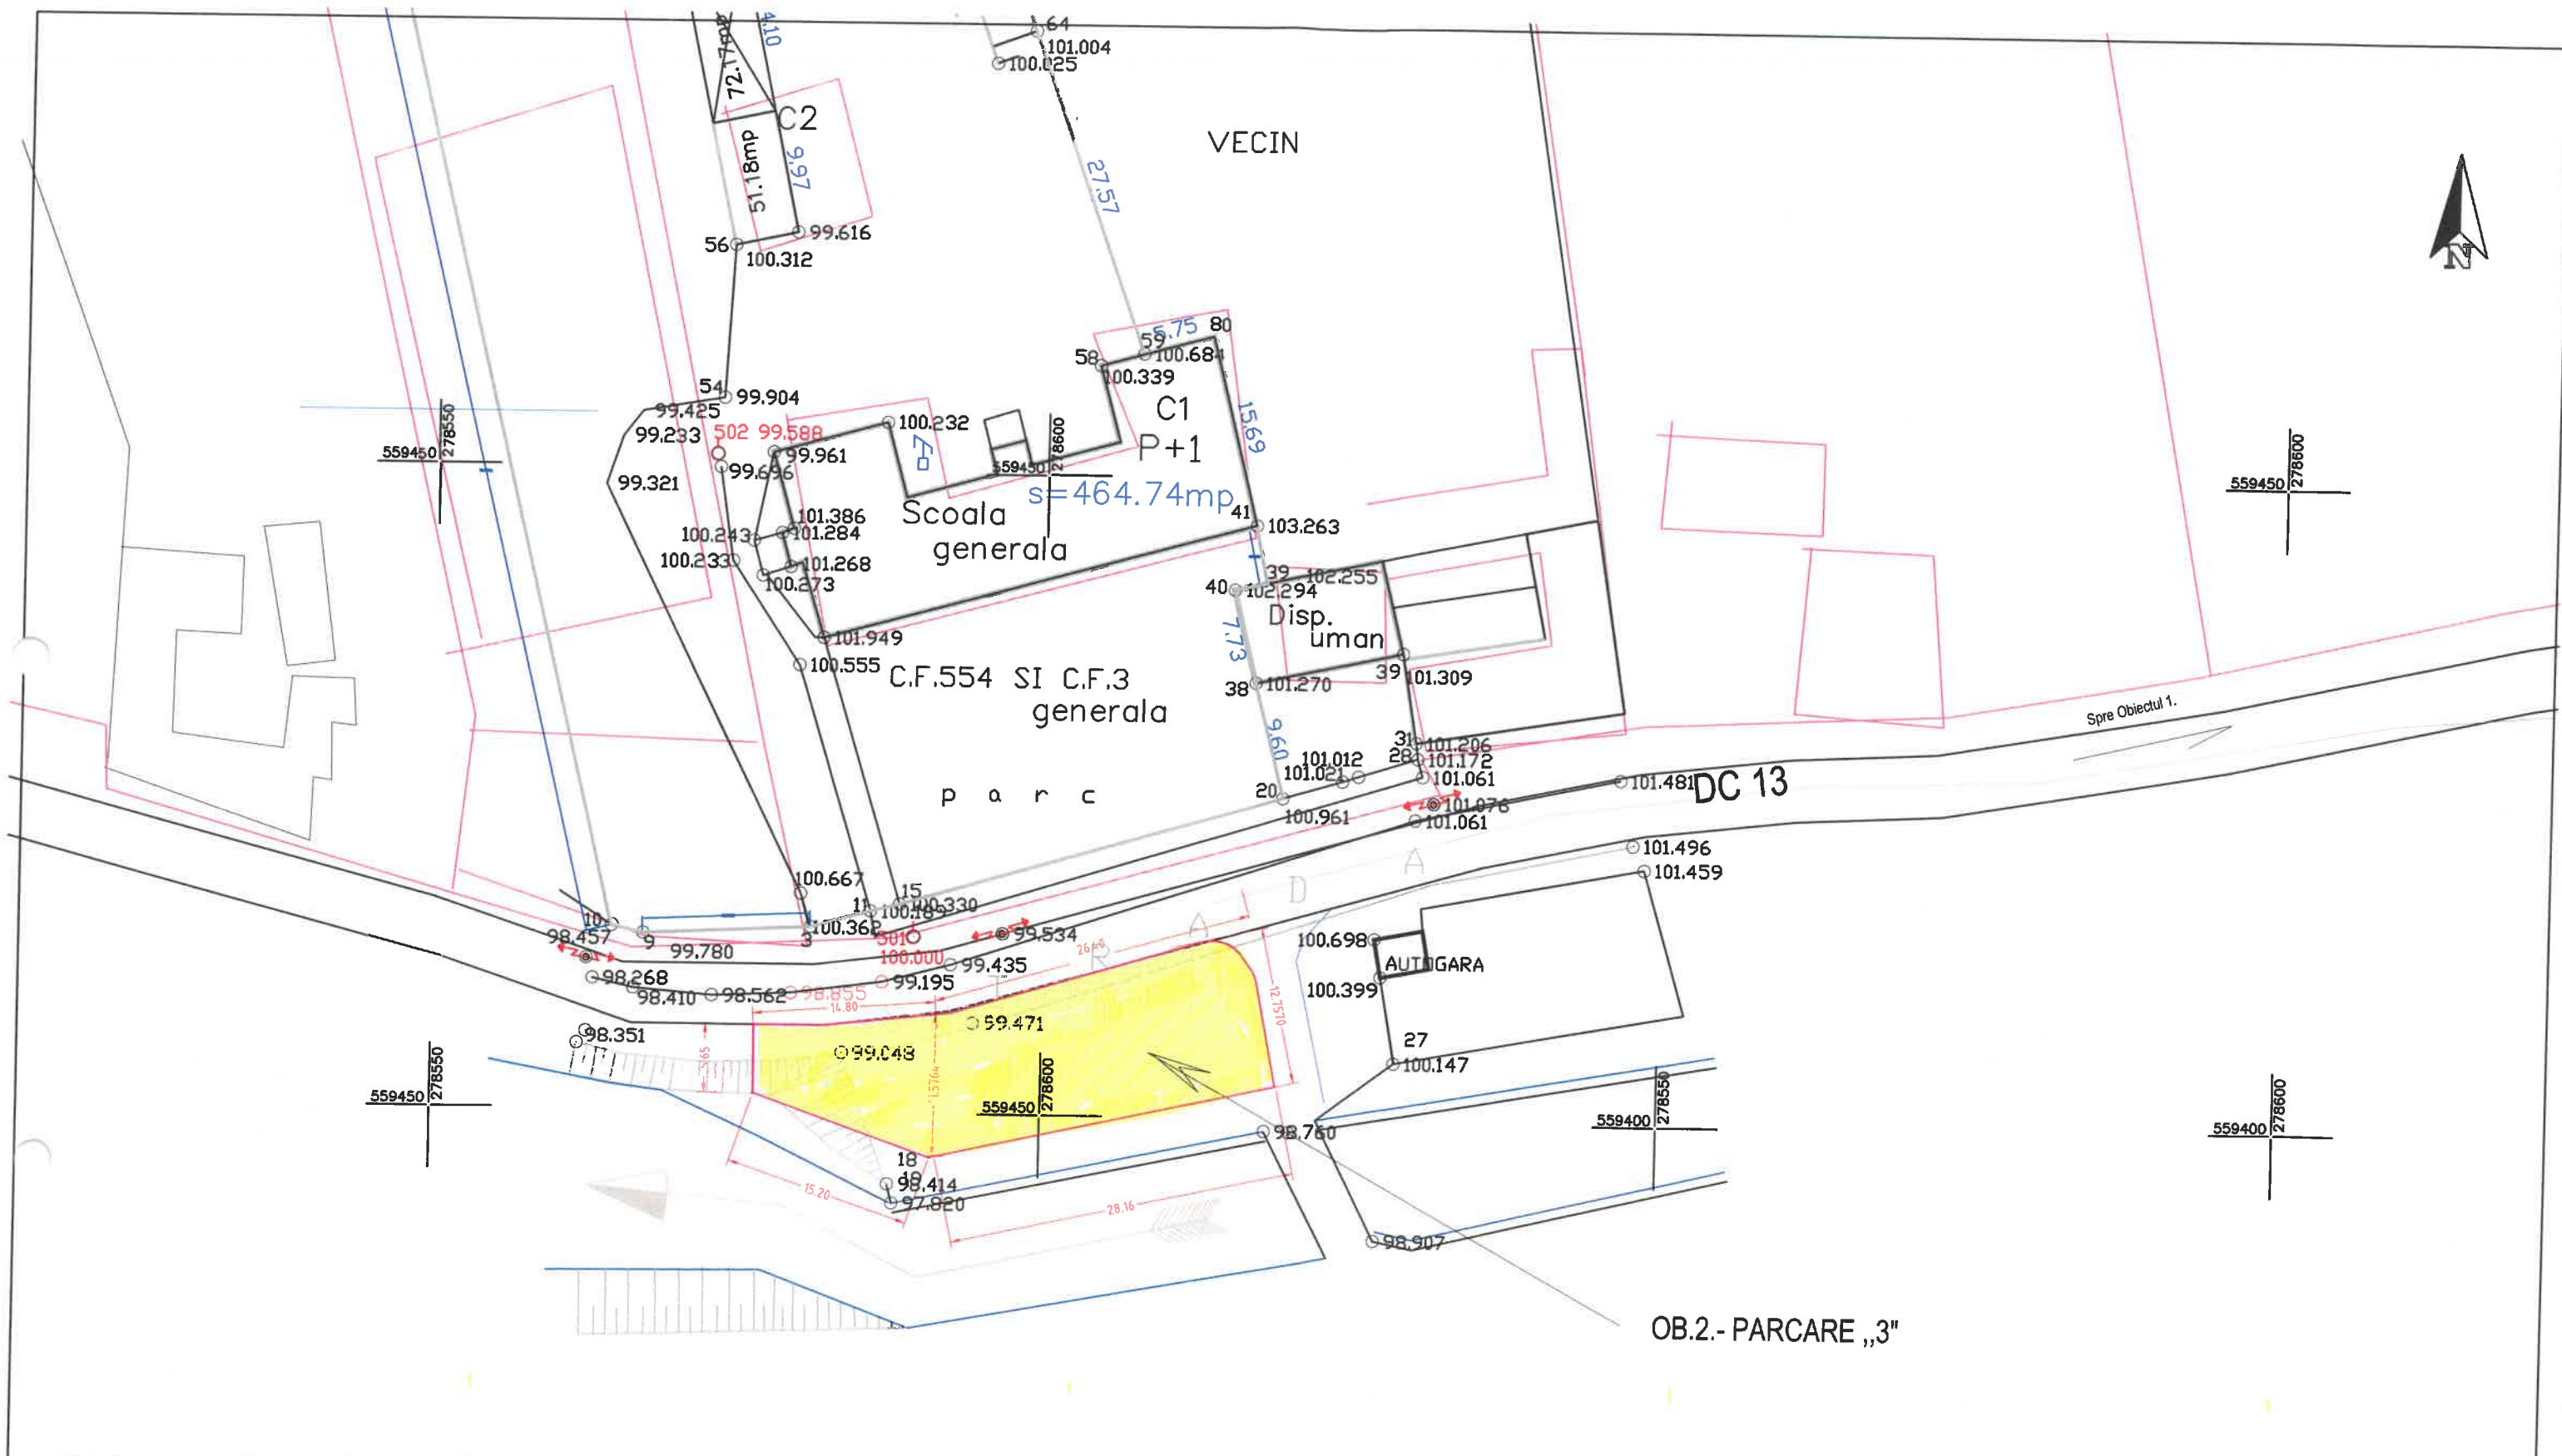

Legenda:

- PARCARE PROIECTATA-perimetru
- Suprafata cu mixtura a parcarii
- PARAPET - proiectat
- Strada, acces la DC 13
- Apa/canal existent
- vale
- STALP ELECTRIC EXISTENT

VERIFICATOR/ EXPERT	SEMNATURA	CERINTA	
SC VIADUCT SRL C.U.I. RO 11682361; J02/171/04.07.1999 str. Izvorului, nr.33, Sebis, jud.Arad			BENEFICIAR: COMUNA ARCHIS
SPECIFICATIE:	SEMNATURA	Scara 1:500	TITLU PROIECT: " AMENAJARE CENTRU CIVIC IN LOCALITATEA GROSENI, COMUNA ARCHIS, JUDETUL ARAD"
SEF PROIECT:	ing.RADU Neculae		Faza: PT+DE
PROIECTAT:	ing.RADU Neculae	Data: 2021	TITLU PLANSĂ: PLAN DE SITUATIE-propus Ob.2: Parcare la scoala din Groseni
DESENAT:	th. RADU Elisabeta		Nr. Plansa 3.2.1


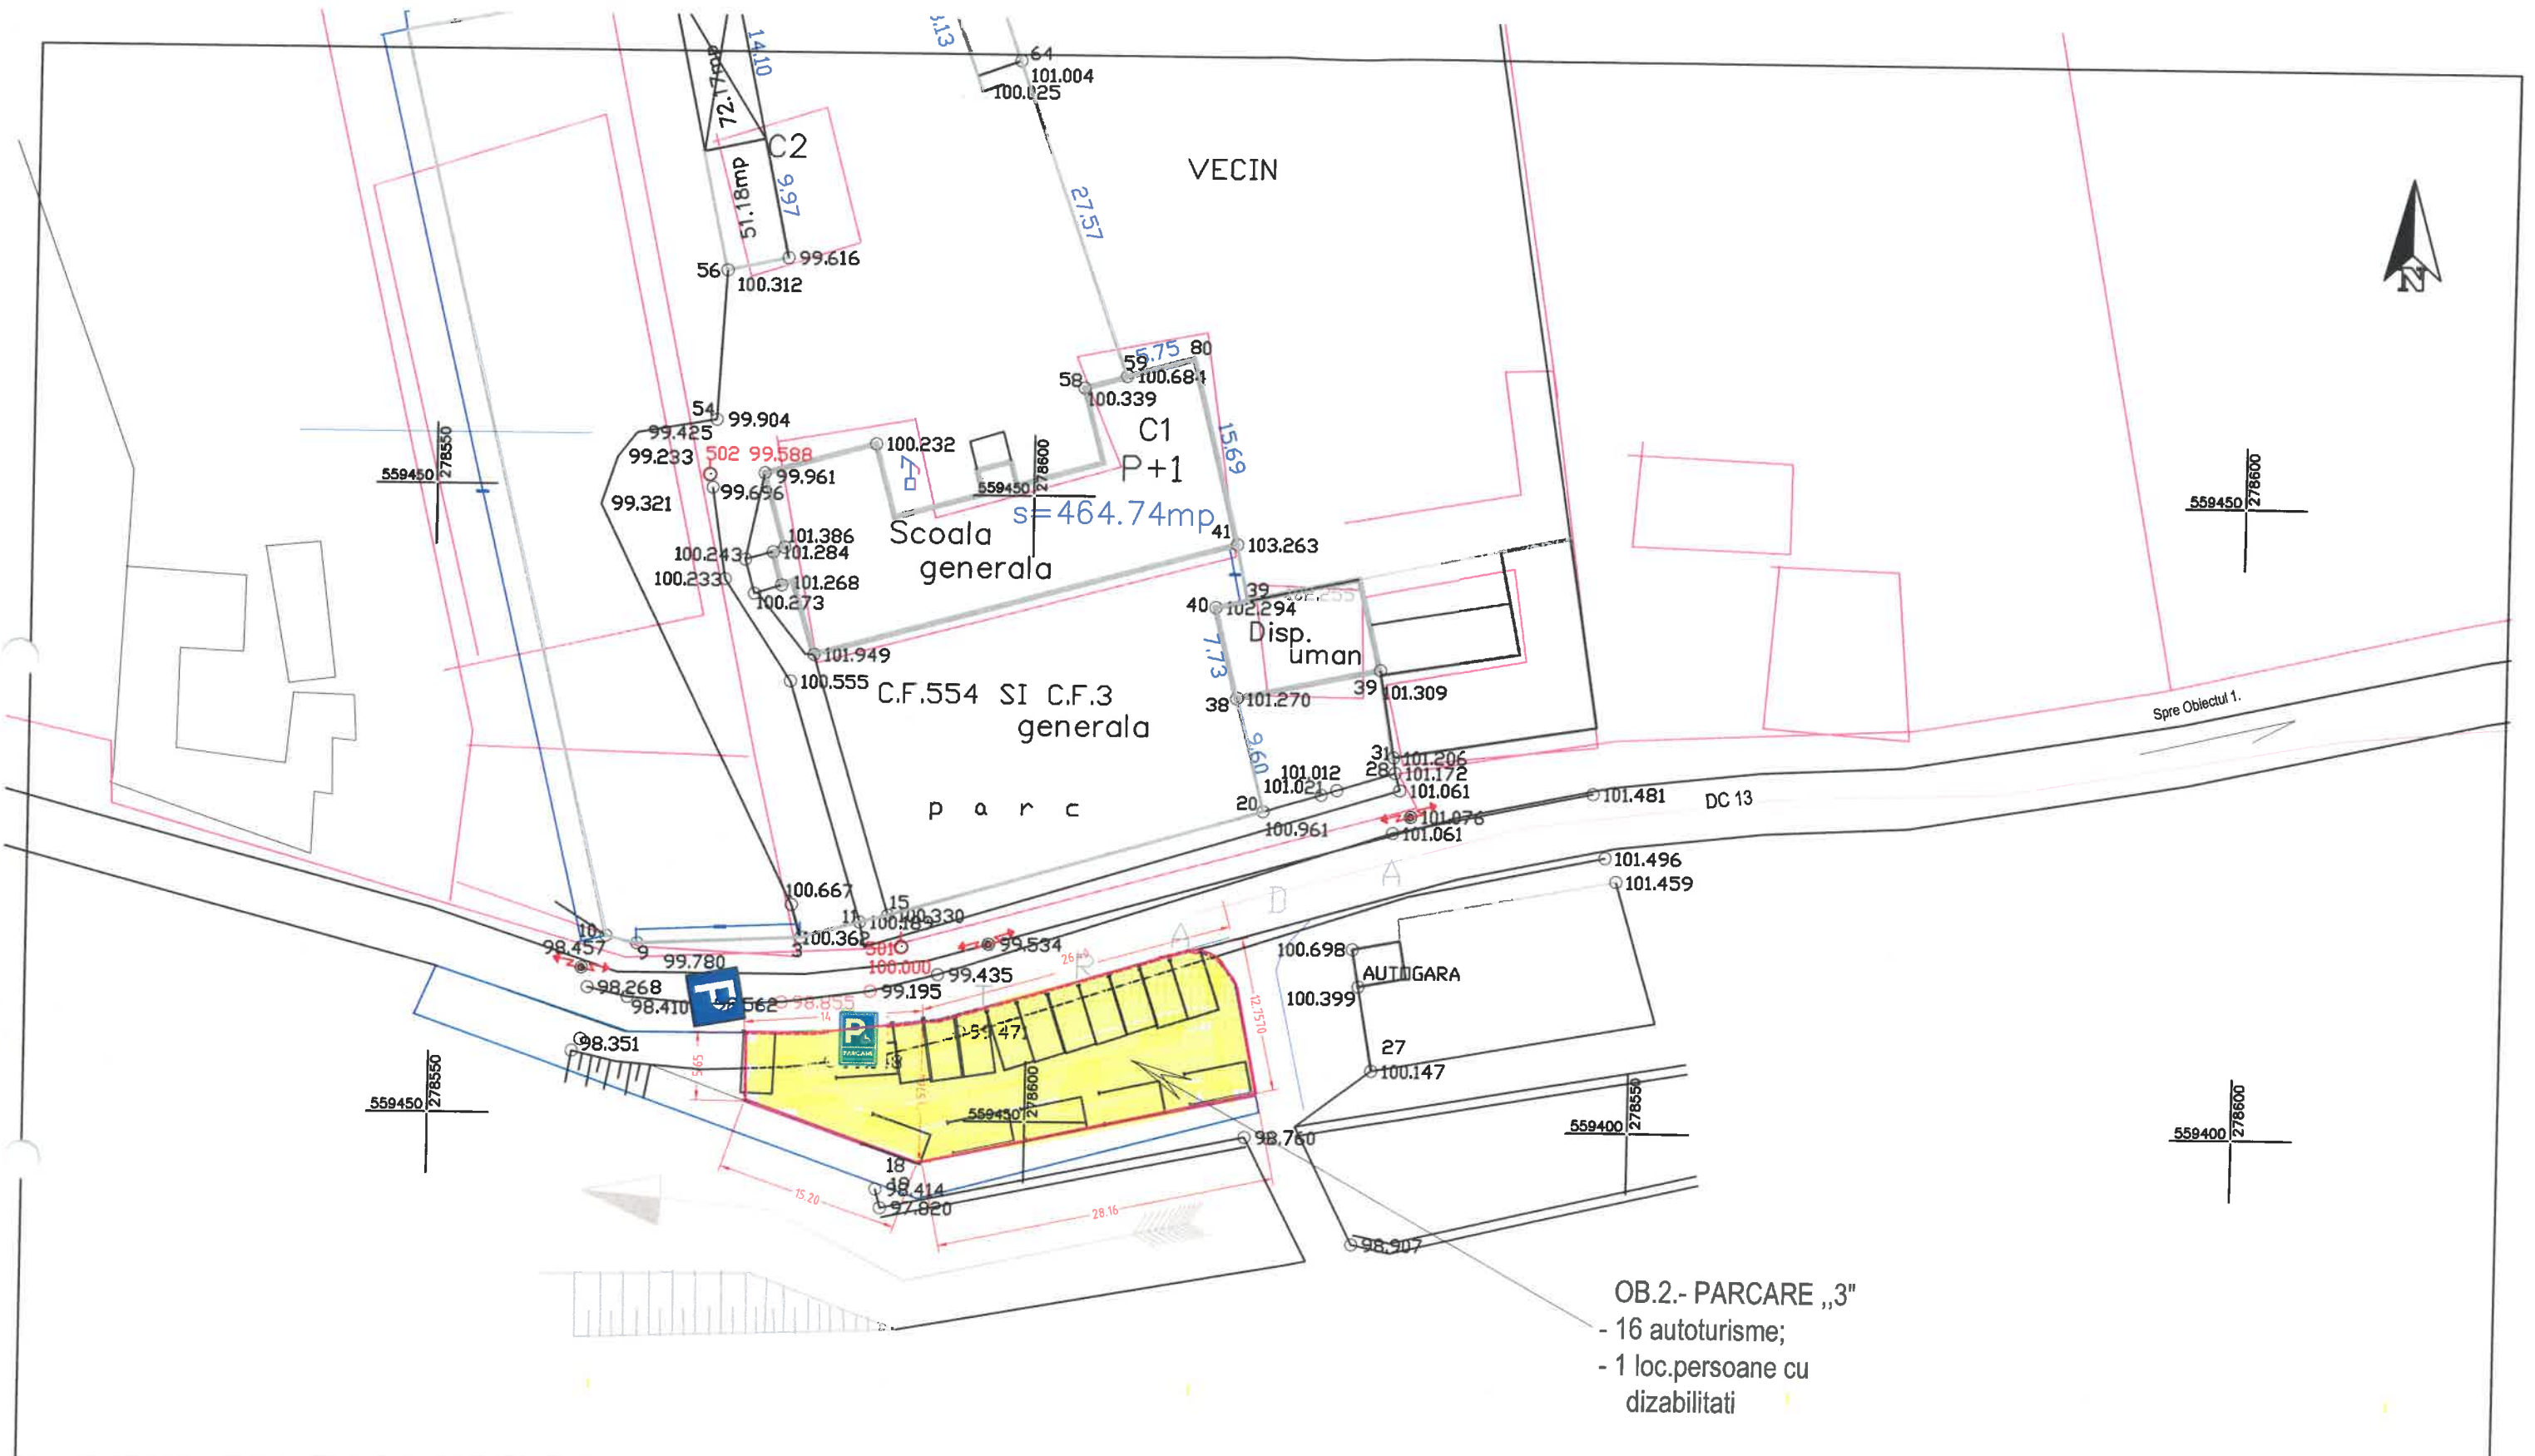


OB.2.- PARCARE „3”
 - 16 autoturisme;
 - 1 loc. persoane cu dizabilitati

Legenda:

	PARCARE PROIECTATA-perimetru
	Suprafata cu mixtura a parcarii
	PARAPET - proiectat
	Strada, acces la DC 13
	Apa/canal existent
	vale
	STALP ELECTRIC EXISTENT

VERIFICATOR/ EXPERT	SEMNATURA	CERINTA	BENEFICIAR:	Numar proiect
			COMUNA ARCHIS	8/2021
SC VIADUCT SRL C.U.I. RO 11682361; J02/171/04.07.1999 str. Izvorului, nr.33, Sebis, jud.Arad			TITLU PROIECT:	Faza:
SPECIFICATIE:	SEMNATURA	Scara 1:500	" AMENAJARE CENTRU CIVIC IN LOCALITATEA GROSENI, COMUNA ARCHIS, JUDETUL ARAD"	PT+DE
SEF PROIECT:	ing.RADU Neculae	Data: 2021	TITLU PLANSA:	Nr. Plansa
PROIECTAT:	ing.RADU Neculae		PLAN DE SITUATIE-marcaje	3.2.2
DESENAT:	th. RADU Elisabeta		Ob.2: Parcare la scoala din Groseni	

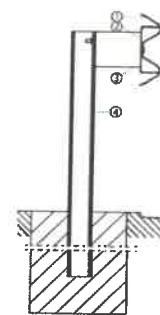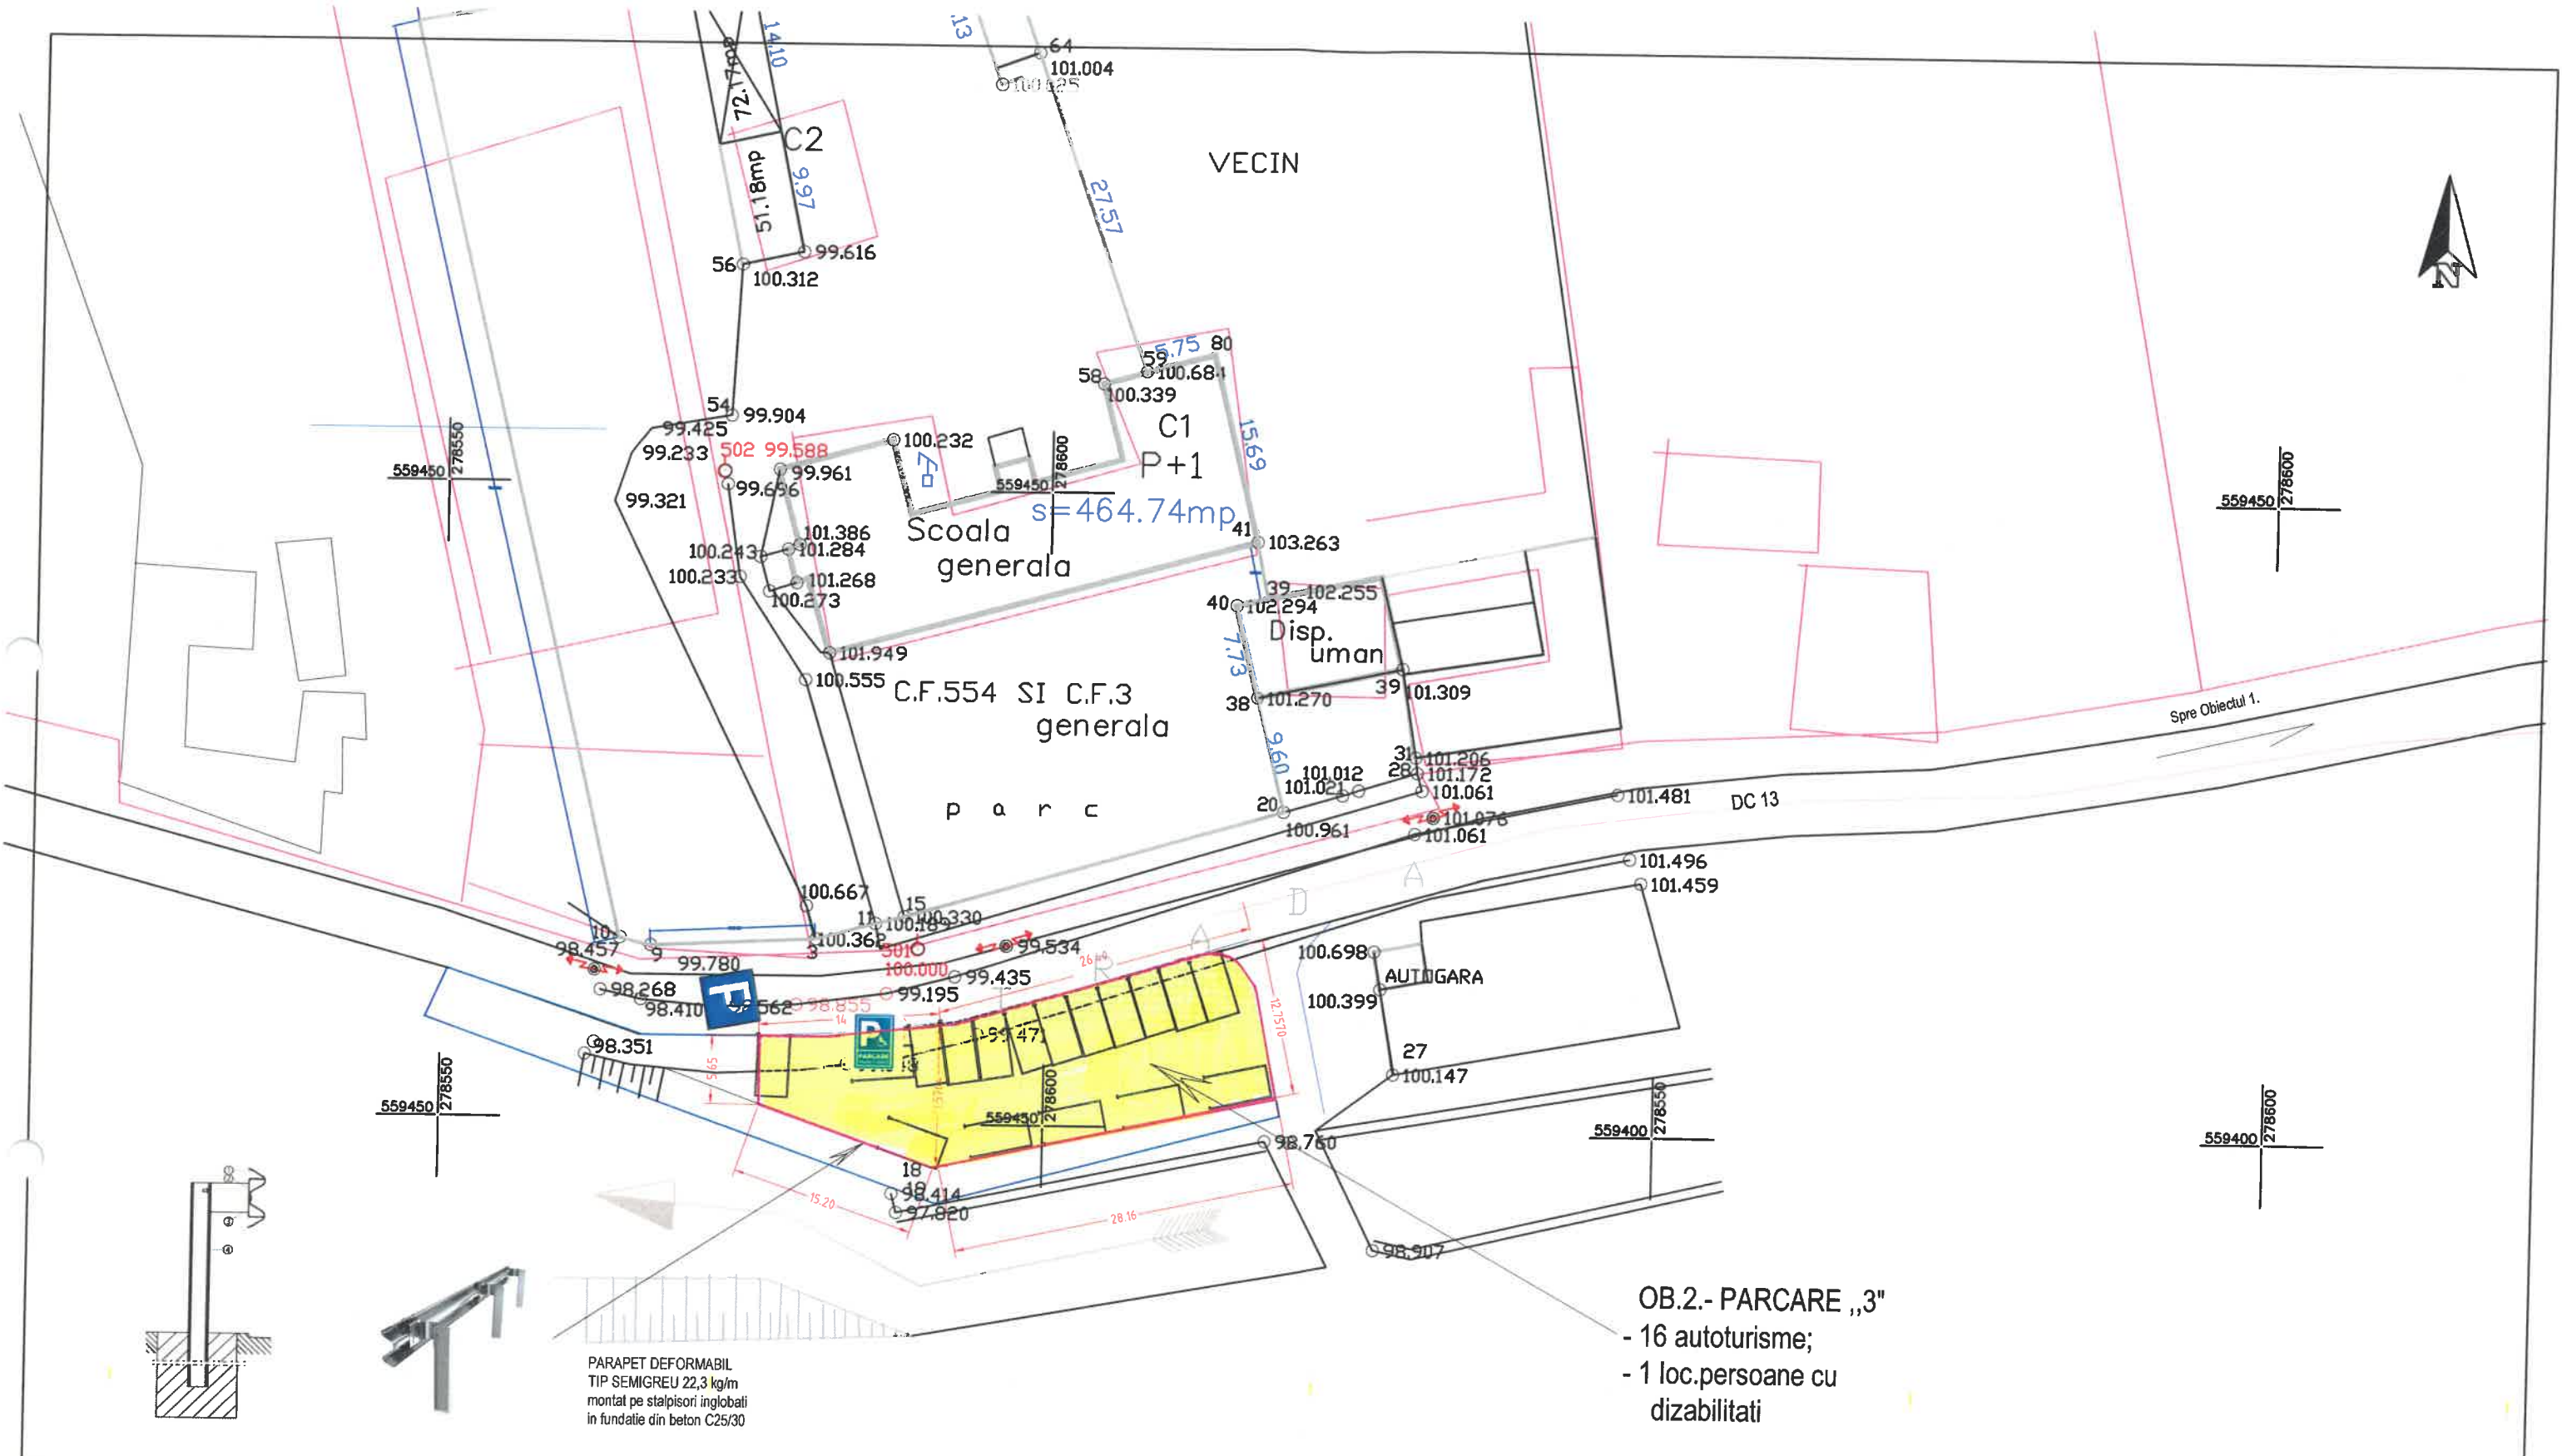

PARAPET DEFORMABIL
TIP SEMIGREU 22,3 kg/m
montat pe stalpisorii inglobati
in fundatie din beton C25/30

OB.2.- PARCARE „3”
- 16 autoturisme;
- 1 loc.persoane cu dizabilitati


Legenda:

- PARCARE PROIECTATA-perimetru
- Suprafata cu mixtura a parcarii
- PARAPET - proiectat
- Strada, acces la DC 13
- A C Apa/canal existent
- vale
- STALP ELECTRIC EXISTENT

VERIFICATOR/ EXPERT	SEMNATURA	CERINTA	
SC VIADUCT SRL C.U.I. RO 11682361; J02/171/04.07.1999 str. Izvorului, nr.33, Sebis, jud.Arad			BENEFICIAR: COMUNA ARCHIS
SPECIFICATIE:	SEMNATURA	Scara 1:500	TITLU PROIECT: "AMENAJARE CENTRU CIVIC IN LOCALITATEA GROSENI, COMUNA ARCHIS, JUDETUL ARAD"
SEF PROIECT: ing.RADU Neculae		Data: 2021	Faza: PT+DE
PROIECTAT: ing.RADU Neculae			TITLU PLANSĂ: PLAN DE SITUATIE-parapete Ob.2: Parcare la scoala din Groseni
DESENAT: th. RADU Elisabeta			Nr. Plansa 3.2.3


PROFIL TRANSVERSAL TIP 1

se aplica la Ob.1- Zona A la Parcare „1”(din pavaj)

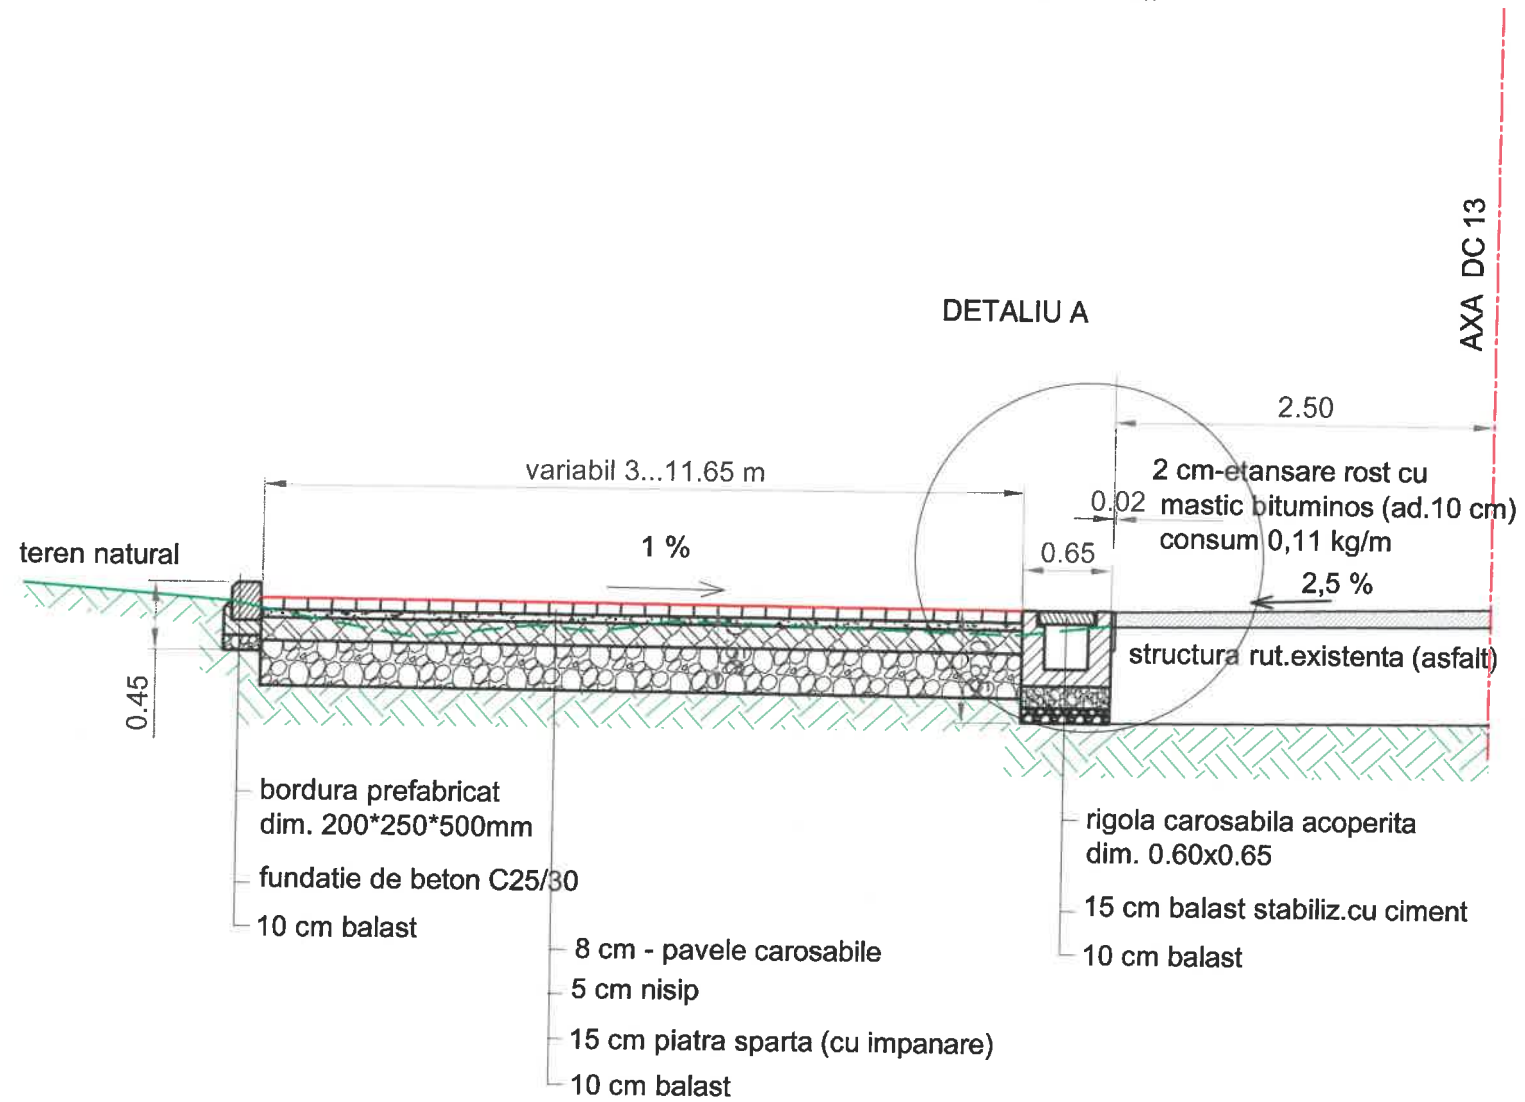

DETALIU A


SCARA 1:10

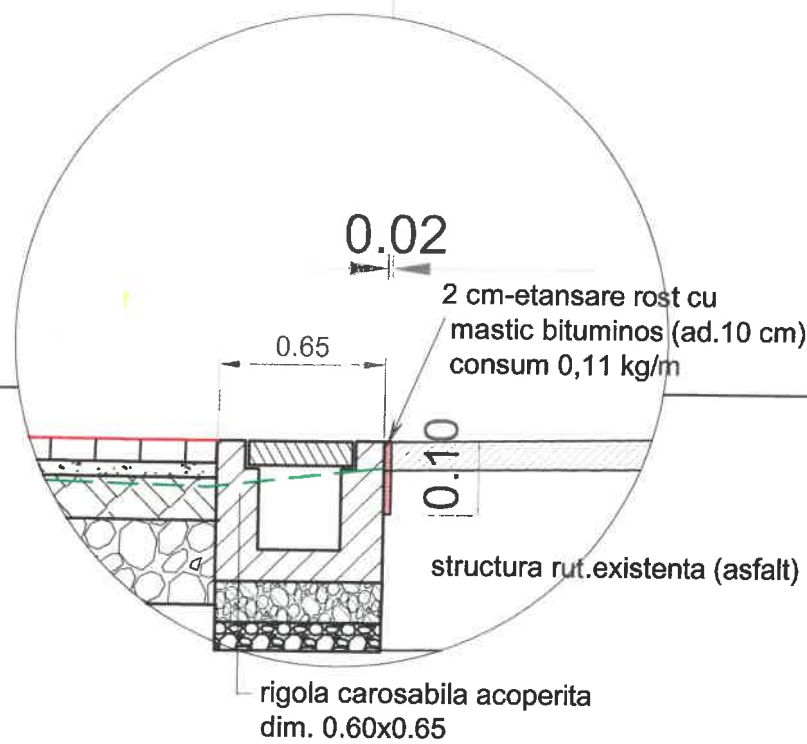

VERIFICATOR/ EXPERT	NUME	SEMNATURA	CERINTA	BENEFICIAR:	
SC VIADUCT SRL C.U.I. RO 11682361; J02/171/04.07.1999 str. Izvorului, nr.33, Sebis, jud.Arad			COMUNA ARCHIS		Nr.pr. 8
SPECIFICATIE:	NUME	SEMNATURA	Scara 1:50	TITLU PROIECT:	
SEF PROIECT:	ing.RADU Neculae			"AMENAJARE CENTRU CIVIC IN LOCALITATEA GROSENI, JUDETUL ARAD"	
PROIECTAT:	ing.RADU Neculae		Data: 2021	TITLU PLANSA: Obiectul 1 - Parcari si alei in zona caminului cultural	
DESEINAT:	th. RADU Elisabeta			PROFIL TRANSVERSAL TIP 1 Nr.pl. 4/1	

SECTIUNEA 1- 1' (transversala)

la Ob.1- Parcare „1”-din pavaj

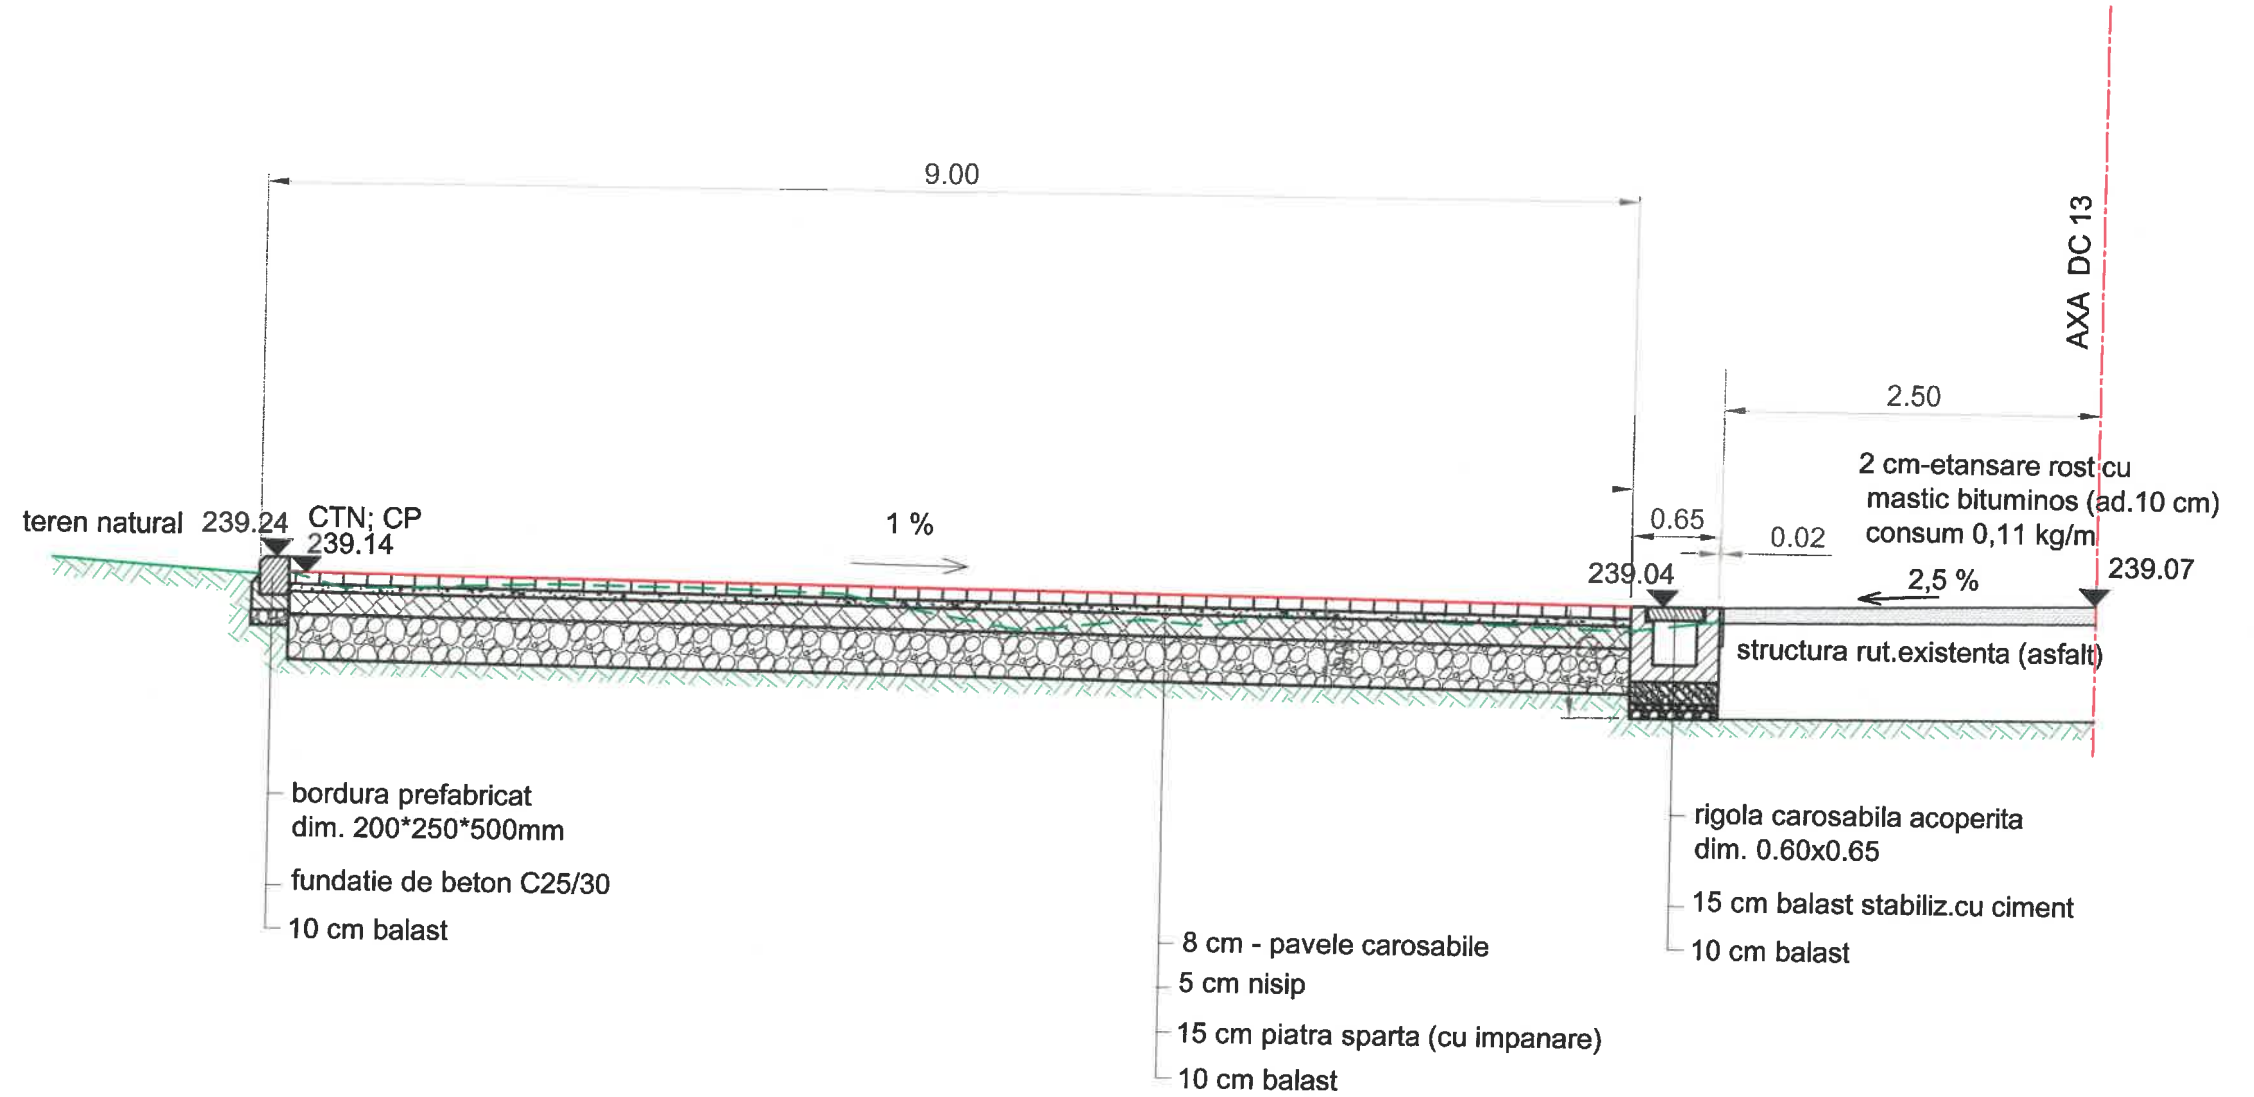


VERIFICATOR/ EXPERT	NUME	SEMNATURA	CERINTA	BENEFICIAR:	
				COMUNA ARCHIS	Nr.pr. 8
SC VIADUCT SRL C.U.I. RO 11682361; J02/171/04.07.1999 str. Izvorului, nr.33, Sebis, jud.Arad				TITLU PROIECT:	
SPECIFICATIE:	NUME	SEMNATURA	Scara 1:50	"AMENAJARE CENTRU CIVIC IN LOCALITATEA GROSENI, JUDETUL ARAD"	
SEF PROIECT:	ing.RADU Neculae		Data: 2021	TITLU PLANSA:	
PROIECTAT:	ing.RADU Neculae			Obiectul 1 - Parcari si alei in zona caminului cultural	
DESENAT:	th. RADU Elisabeta			SECTIUNEA 1- 1' Nr.pl. 5/1	

SECTIUNEA 2- 2'(longitudinala)

la Ob.1- Parcare „1”-din pavaj

Alea „1”

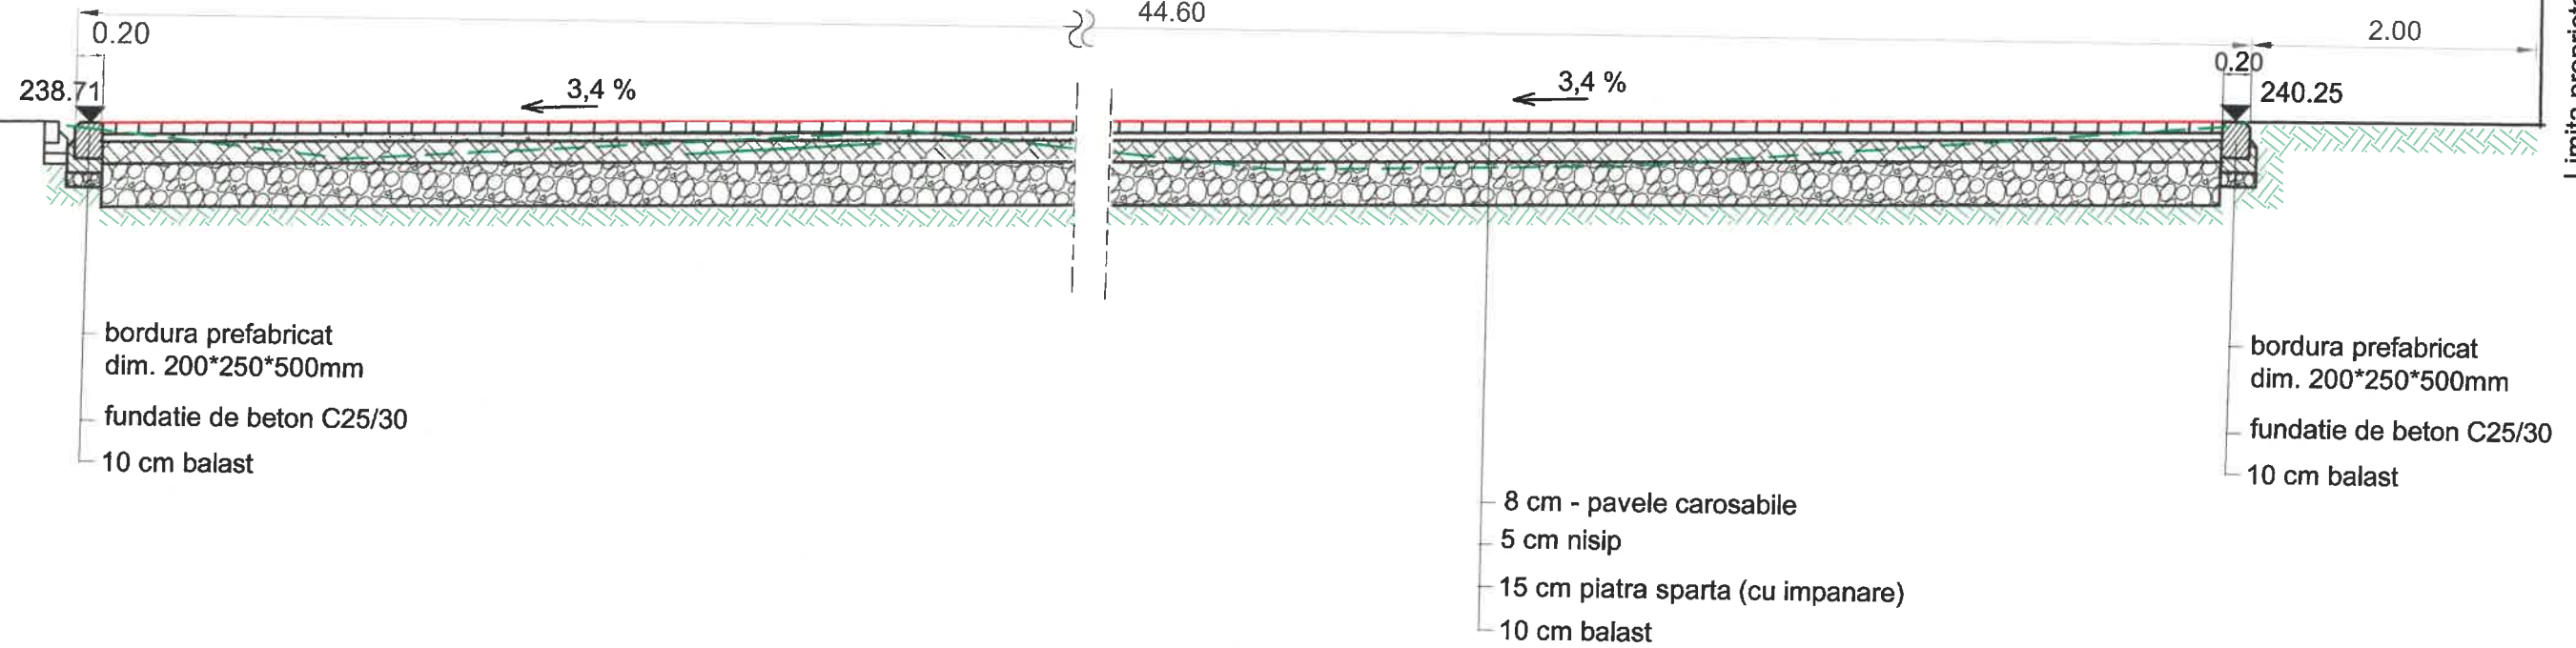

bordura prefabricat
dim. 200*250*500mm
fundatie de beton C25/30
10 cm balast

8 cm - pavele carosabile
5 cm nisip
15 cm piatra sparta (cu impanare)
10 cm balast


bordura prefabricat
dim. 200*250*500mm
fundatie de beton C25/30
10 cm balast

Limita proprietate
Ciadirea veche a camin.cultural

VERIFICATOR/ EXPERT	NUME	SEMNATURA	CERINTA		
SC VIADUCT SRL C.U.I. RO 11682361; J02/171/04.07.1999 str. Izvorului, nr.33, Sebis, jud.Arad				BENEFICIAR: COMUNA ARCHIS	
SPECIFICATIE:	NUME	SEMNATURA	Scara 1:50	TITLU PROIECT: "AMENAJARE CENTRU CIVIC IN LOCALITATEA GROSENI, JUDETUL ARAD"	
SEF PROIECT:	ing.RADU Neculae			Faza: P.T.+D.E.	
PROIECTAT:	ing.RADU Neculae		Data: 2021	TITLU PLANSA: Obiectul 1 - Parcari si alei in zona caminului cultural	
DESENAT:	th. RADU Elisabeta			SECTIUNEA 2- 2' Nr.pl. 5/2	

PROFIL TRANSVERSAL TIP 2.1


se aplica la Ob.1- Zona B la Parcare „2”- (cu mixtura)

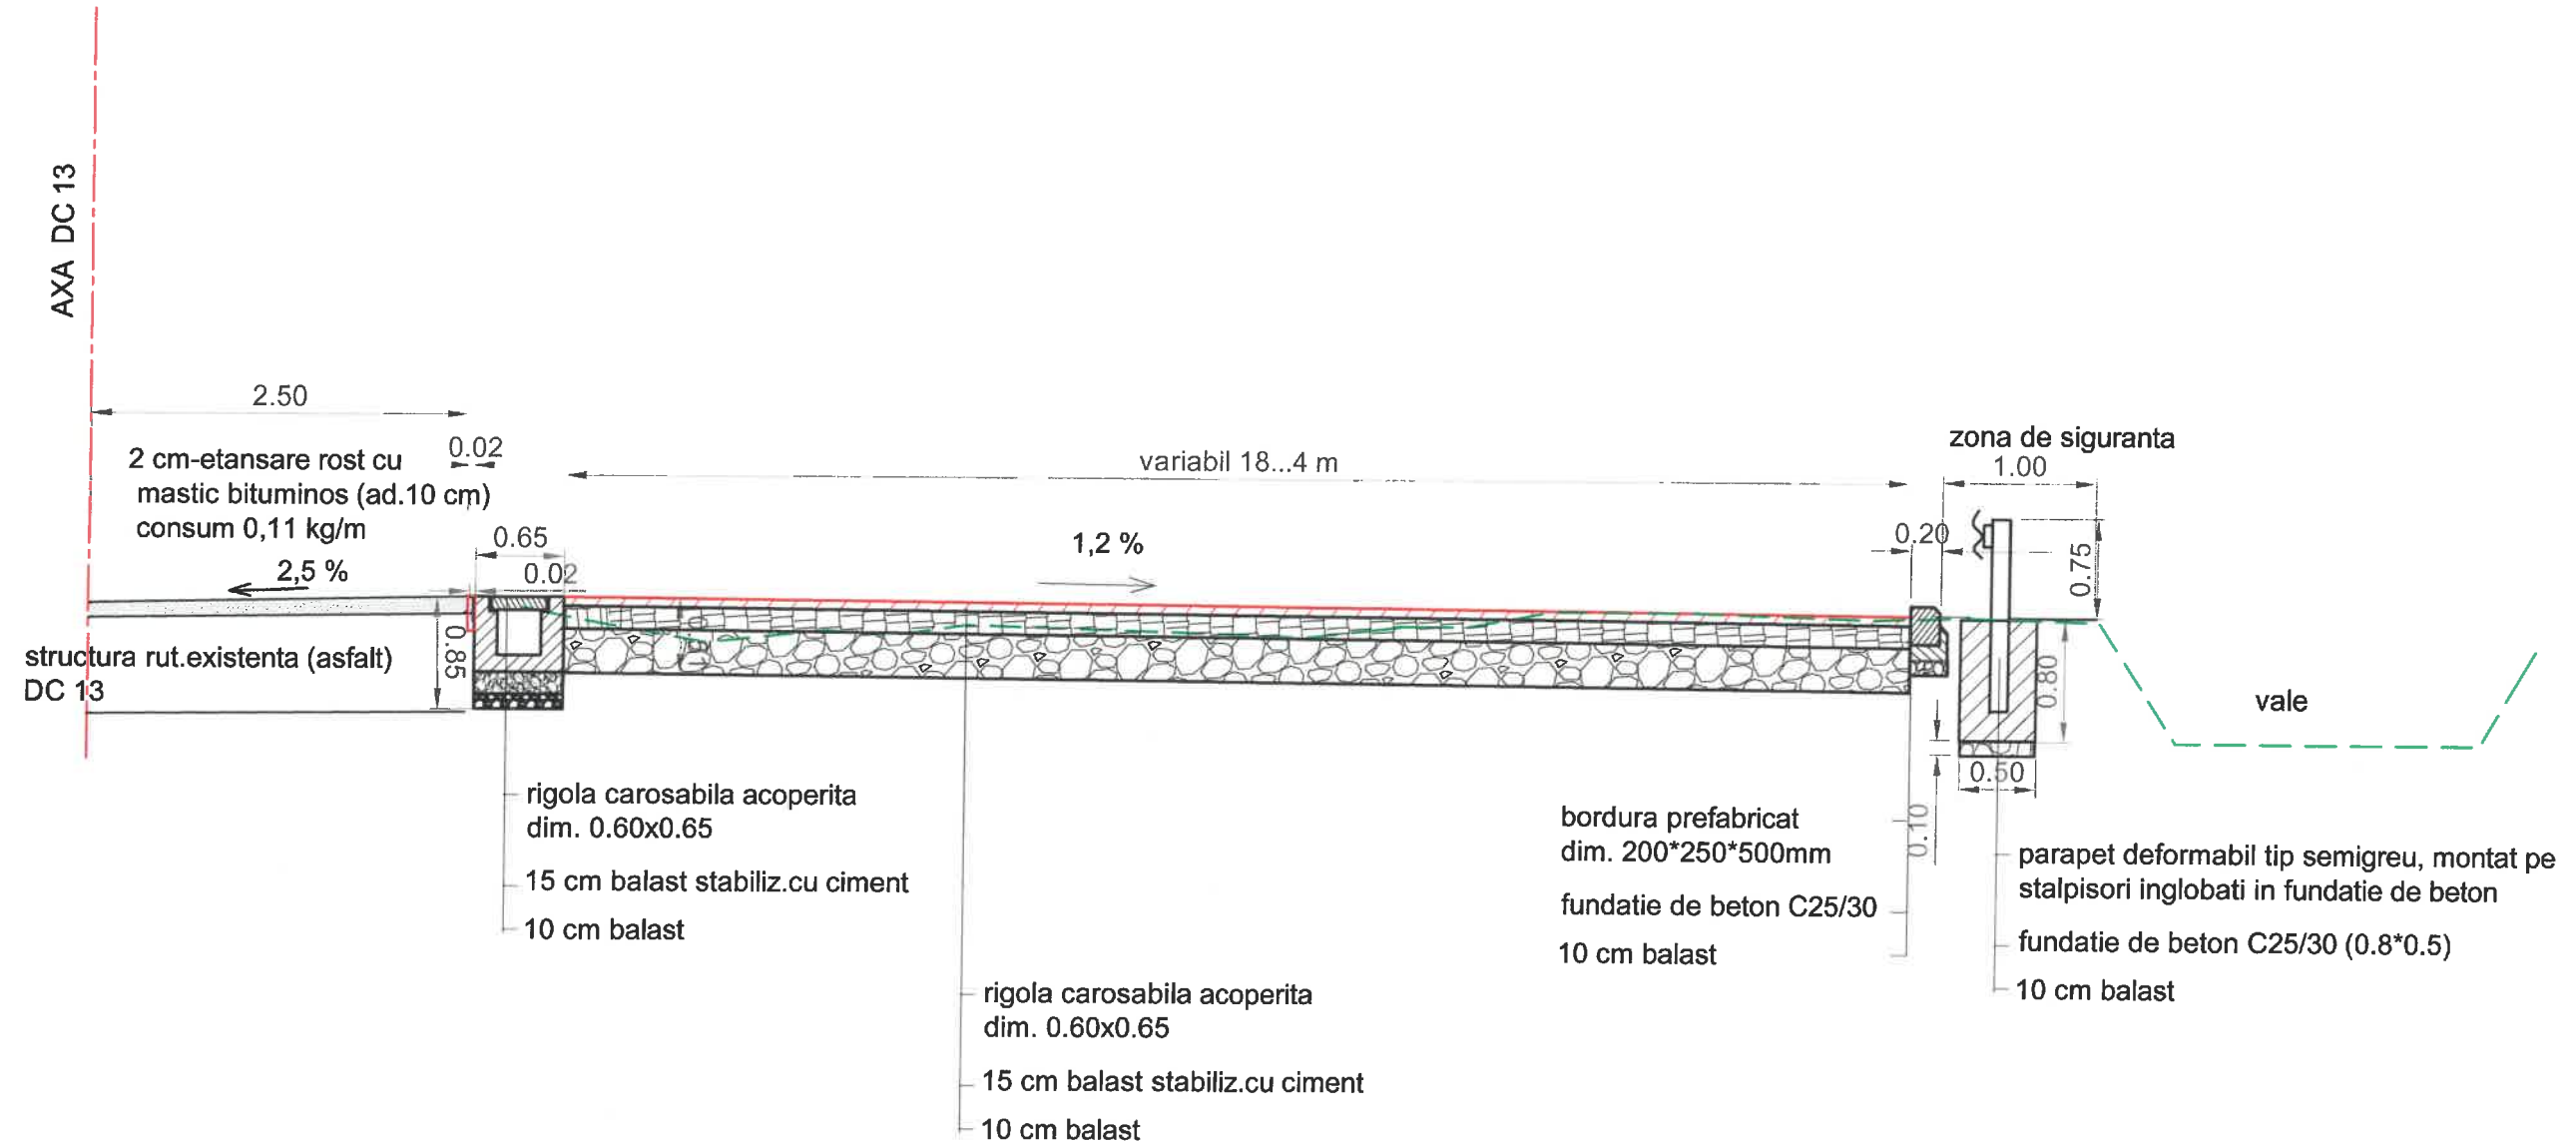

VERIFICATOR/ EXPERT	NUME	SEMNATURA	CERINTA	BENEFICIAR:	
				COMUNA ARCHIS	Nr.pr. 8
SC VIADUCT SRL C.U.I. RO 11682361; J02/171/04.07.1999 str. Izvorului, nr.33, Sebis, jud.Arad				TITLU PROIECT:	
SPECIFICATIE:	NUME	SEMNATURA	Scara 1:50	"AMENAJARE CENTRU CIVIC IN LOCALITATEA GROSENI, JUDETUL ARAD"	Faza: P.T.+D.E.
SEF PROIECT:	ing.RADU Neculae			TITLU PLANSA:	Nr.pl.
PROIECTAT:	ing.RADU Neculae		Data: 2021	Obiectul 1 - Percari si alei in zona caminului cultural	
DESENAT:	th. RADU Elisabeta			PROFIL TRANSVERSAL TIP 2.1	4/2

PROFIL TRANSVERSAL TIP 2.2


se aplica la Ob.1- Zona B la Parcare „2”- (cu mixtura)

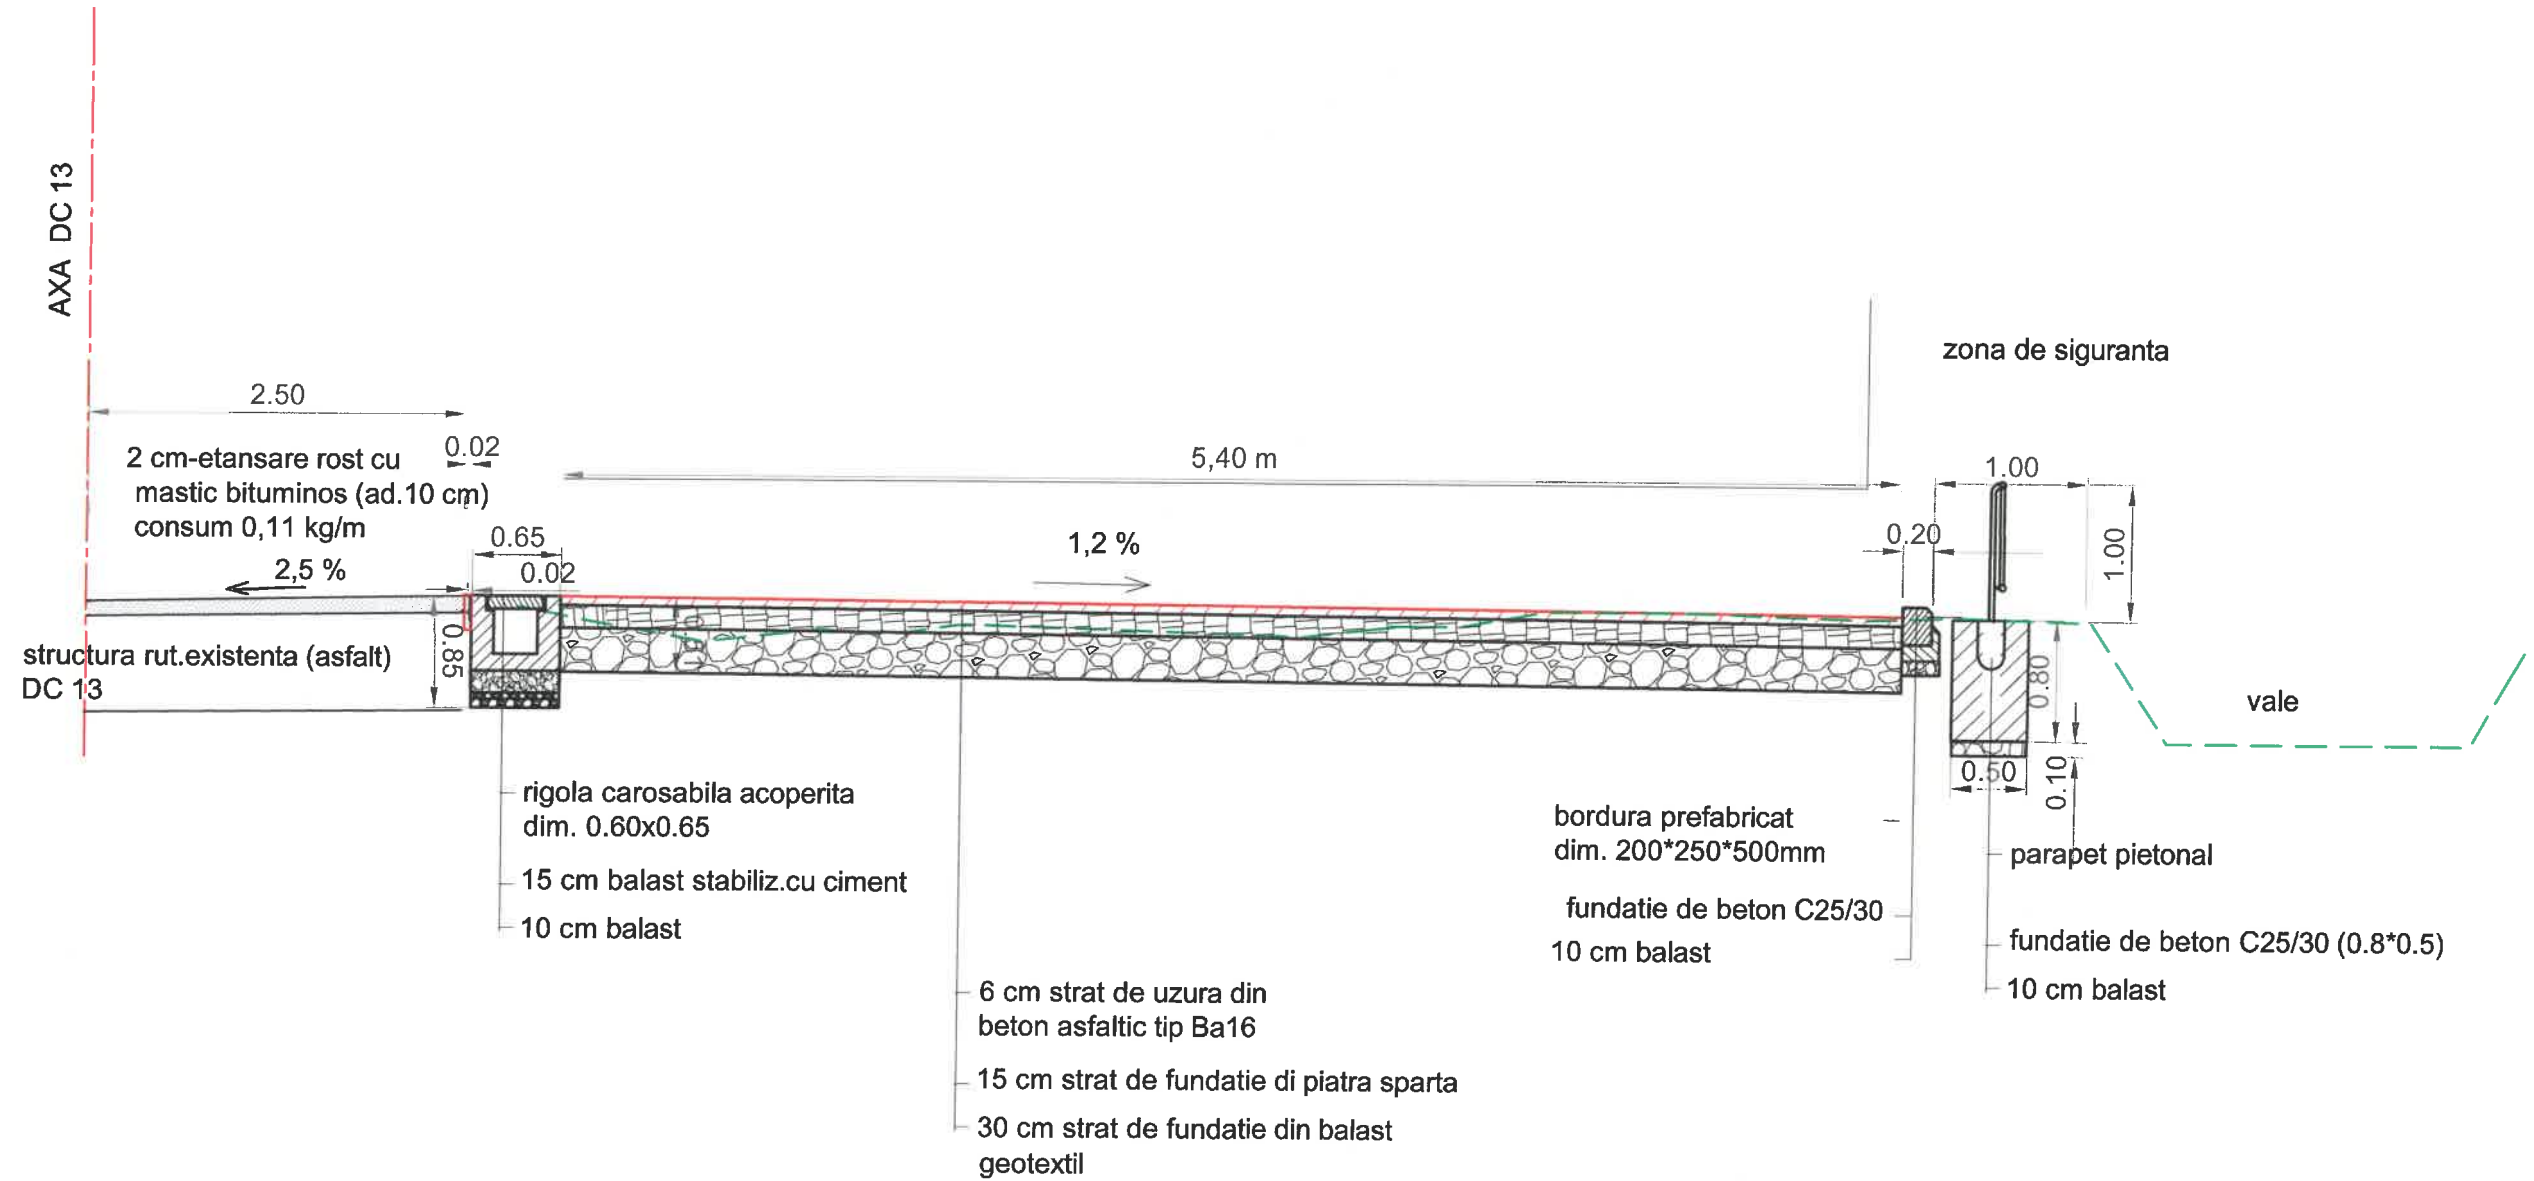


VERIFICATOR/ EXPERT	NUME	SEMNATURA	CERINTA	BENEFICIAR:	
				COMUNA ARCHIS	Nr.pr. 8
SC VIADUCT SRL C.U.I. RO 11682361; J02/171/04.07.1999 str. Izvorului, nr.33, Sebis, jud.Arad			Scara 1:50	TITLU PROIECT: "AMENAJARE CENTRU CIVIC IN LOCALITATEA GROSENI, JUDETUL ARAD"	Faza: P.T.+D.E.
SPECIFICATIE:	NUME	SEMNATURA	Data:	TITLU PLANSA: Obiectul 1 - Parcari si alei in zona caminului cultural	Nr.pl.
SEF PROIECT:	ing.RADU Neculae		2021	PROFIL TRANSVERSAL TIP 2.2	4/3
PROIECTAT:	ing.RADU Neculae				
DESENAT:	th. RADU Elisabeta				

PROFIL TRANSVERSAL TIP 3.1

se aplica la Ob.1- Zona B la Parcare „2”- (cu mixtura)

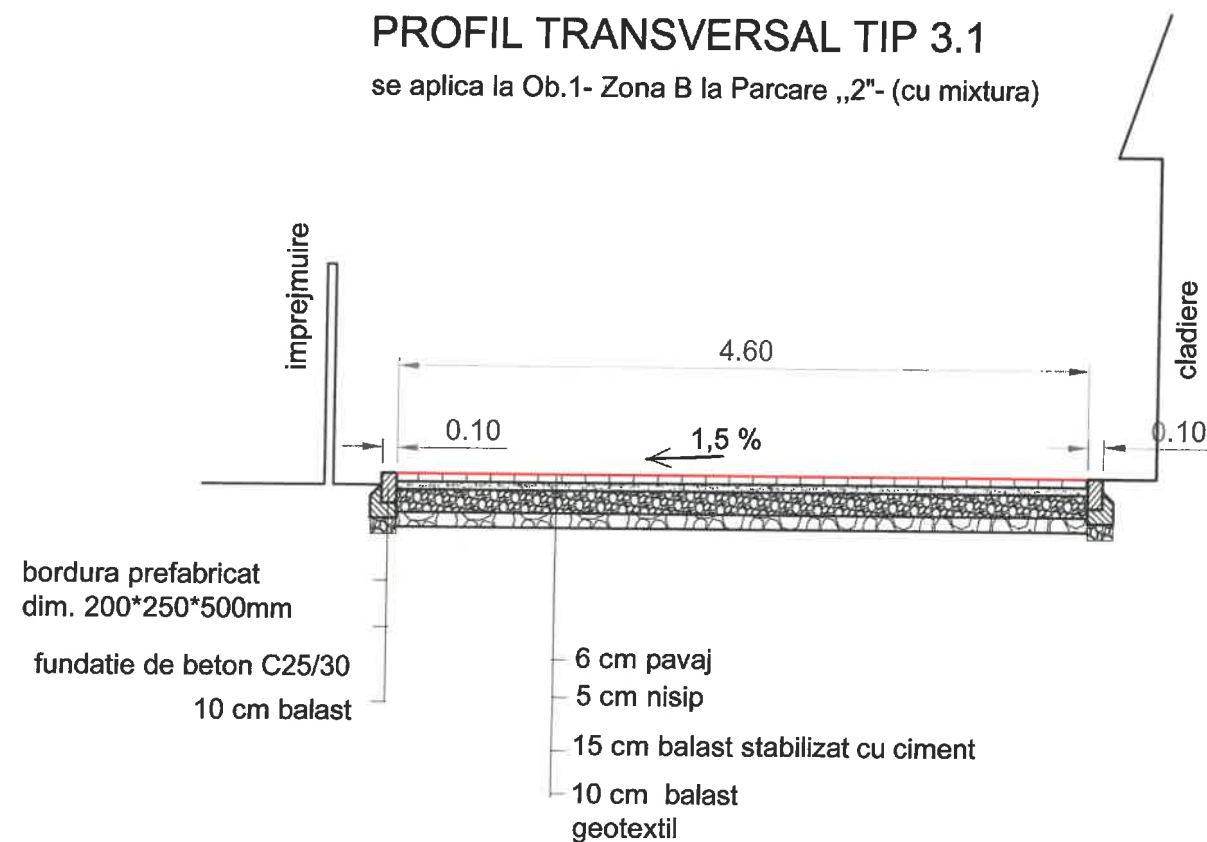

VERIFICATOR/ EXPERT	NUME	SEMNATURA	CERINTA		
 SC VIADUCT SRL C.U.I. RO 11682361; J02/171/04.07.1999 str. Izvorului, nr.33, Sebis, jud.Arad			BENEFICIAR:		
			COMUNA ARCHIS		Nr.pr. 8
SPECIFICATIE:	NUME	SEMNATURA	Scara 1:50	TITLU PROIECT:	
SEF PROIECT:	ing.RADU Neculae			"AMENAJARE CENTRU CIVIC IN LOCALITATEA GROSENI, JUDETUL ARAD"	
PROIECTAT:	ing.RADU Neculae		Data: 2021	TITLU PLANSĂ: Obiectul 1 - Parcari si alei in zona caminului cultural	
DESENAT:	th. RADU Elisabeta			PROFIL TRANSVERSAL TIP 2.1 Nr.pl. 4/4	